


VOORAANZICHT

ZIJAAANZICHT

DOORSNEDE

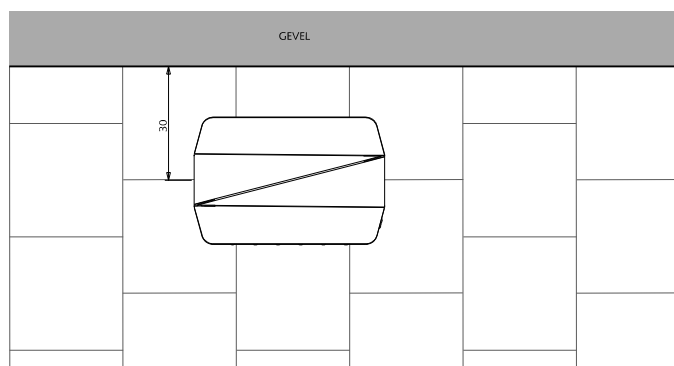

PLATTEGROND

STRAATMEUBILAIR AFVALBAK: 'Scheveningse Afvalzuil'

Deze bak alleen in Scheveningen Bad plaatsen

- ① Papierbak thermisch verzinkt en gepoedercoat
kleur: lichtblauw NCS S 0510-R90B, inhoud 100 liter
- ② Bevestiging d.m.v. thermisch verzinkt draadeind
- ③ Betonnen funderingsblok

Uitzondering op Boulevard afwijkende tint gebruiken:
NCS S 1020-B



Gemeente Den Haag

0 20 40 60 80 100 cm.


schaal 1:20

december 2016

SCHEVENINGEN BAD

blad: SST 01

HANDBOEK OPENBARE RUIMTE
STANDAARD WEGENBOUWDETAILS

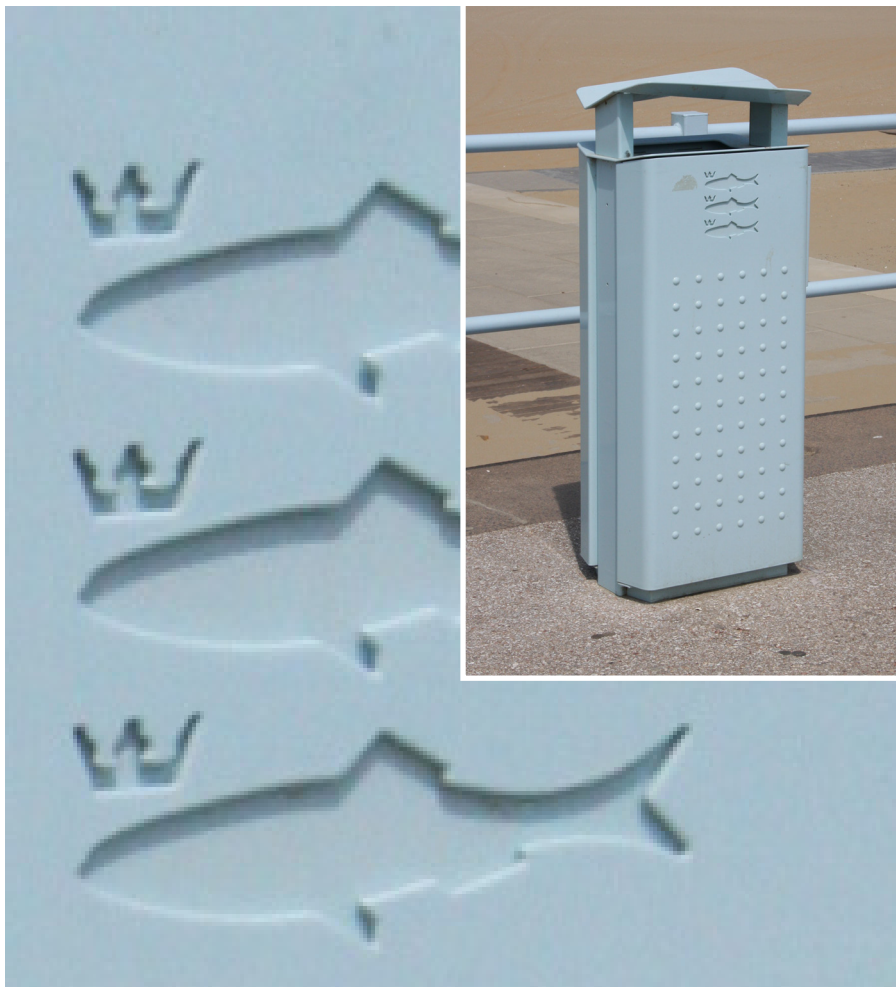

4 STRAATMEUBILAIR

4.1 SCHEVENINGSE AFVALZUIL

Omschrijving

De Scheveningse afvalzuil heeft een inhoud van 100 liter.

Kleur en uitvoering

De standaarduitvoering van de Scheveningse afvalzuil is sendzimir verzinkt NEN 1275 en gepoe-dercoat in de kleur lichtblauw, NCS S 0510-R90B. De staander is voorzien van dezelfde kleur. Alleen op de Boulevard, langs de strandmuur, wordt een afwijkende tint gebruikt: NCS S 1020-B.

Toepassing en plaatsing

Naast de looproute, bij voorkeur tegen de gevel. Op strategische en herkenbare plaatsen, geschikt voor parken en pleinen.

De minimale afstand tot banken is enkele meters in verband met stankoverlast.

In winkelgebieden tegen de gevel plaatsen.

In lijn met overige objecten plaatsen indien deze niet tegen de gevel staan.

Zie standaarddetail HST 01.

Bijzonderheden

De Scheveningse afvalzuil is een variant op de in 2010 in nauw overleg met de milieubeheerders ontwikkelde Haagse afvalzuil.

De zuil is voorzien van een logo met het dorpswapen van Scheveningen, drie haringen met kroontjes. De betonnen sokkel zit 0.16m onder maaiveld, waardoor de bestrating onder de bak continu doorloopt. In het kader van Smart City Scheveningen wordt gekeken naar de mogelijkheid om de afvalzuilen met een sensor uit te rusten, waardoor de leging afgestemd kan worden op het daadwerkelijke gebruik (vol-signalering).