


DETAIL TUSSENSTUK
Schaal 1 : 5

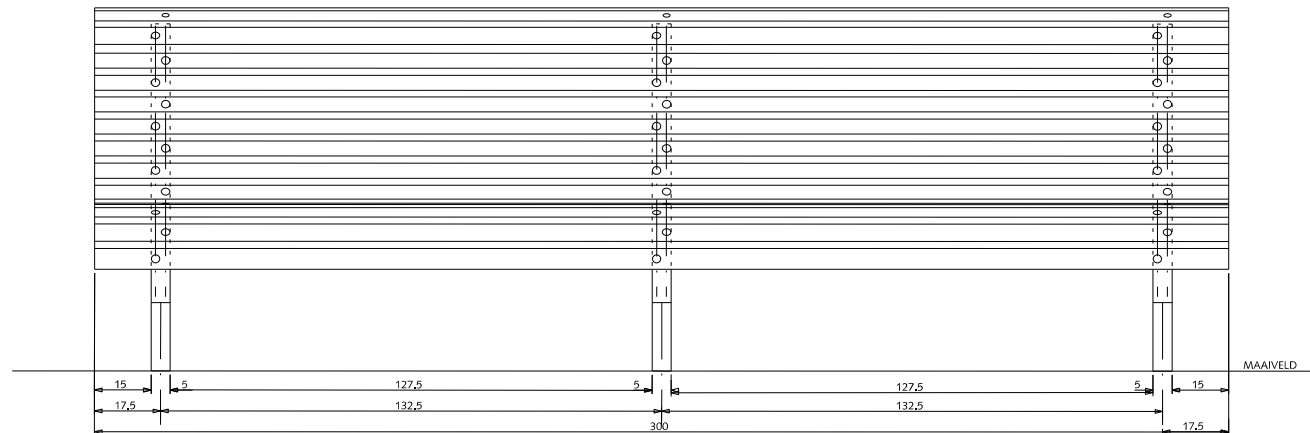

VOORAANZICHT BANK

STRAATMEUBILAIR VAN ALFF BANK (dubbelzijdig)

Verklaring

- Lasnaad
- RVS-slotbout M6 + ring + moer, lengte 6 cm

Kleur

Onderstel thermisch verzinkt NEN 1275
en gepoedercoat in zwart RAL 9011
Latten naturel eiken gelakt

Opmerkingen

* Alle latten met vellingkant 0.3 cm



Gemeente Den Haag



schaal 1:20

december 2016

SCHEVENINGEN BAD

blad: RST 04

HANDBOEK OPENBARE RUIMTE
STANDAARD WEGENBOUWDETAILS

STRAATMEUBILAIR VAN ALFF BANK (enkelzijdig)

Verklaring

- Lasnaad
- RVS-slotbout M6 + ring + moer, lengte 6 cm


Kleur

Onderstel thermisch verzinkt NEN 1275
en gepoedercoat in zwart RAL 9011


Latten natural eiken gelakt

Opmerkingen


* Alle latten met vellingkant 0.3 cm

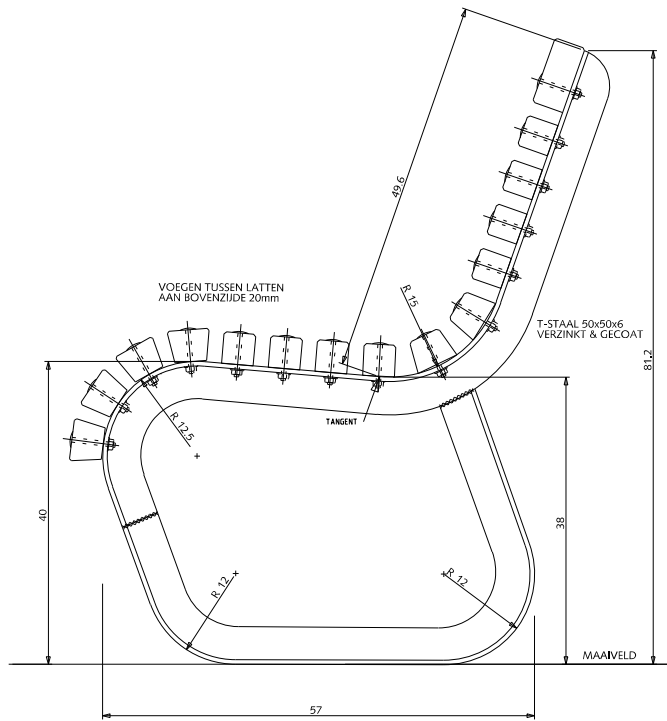

ZIJANZICHT
Schaal 1 : 10

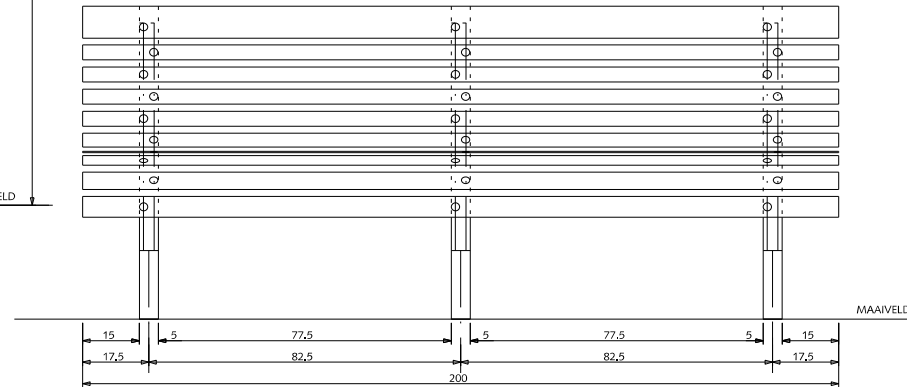

VOORAANZICHT

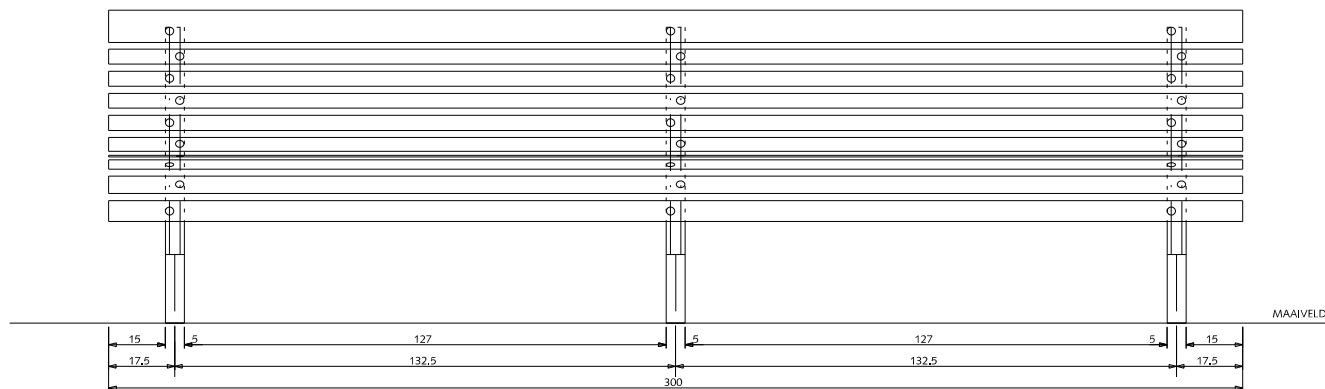

VOORAANZICHT



Gemeente Den Haag

0 20 40 60 80 100 cm.

schaal 1:20

december 2016



SCHEVENINGEN BAD

blad: SST 05

HANDBOEK OPENBARE RUIMTE
STANDAARD WEGENBOUWDETAILS

STRAATMEUBILAIR VAN ALFF BANK MET LEUNING (enkelzijdig)

Verklaring

-  Lasnaad
-  RVS-slotbout M6 + ring + moer, lengte 6 cm




Kleur

Onderstel thermisch verzinkt NEN 1275
en gepoedercoat in zwart RAL 9011

Latten natural eiken gelakt

Opmerkingen


* Alle latten met vellingkant 0.3 cm

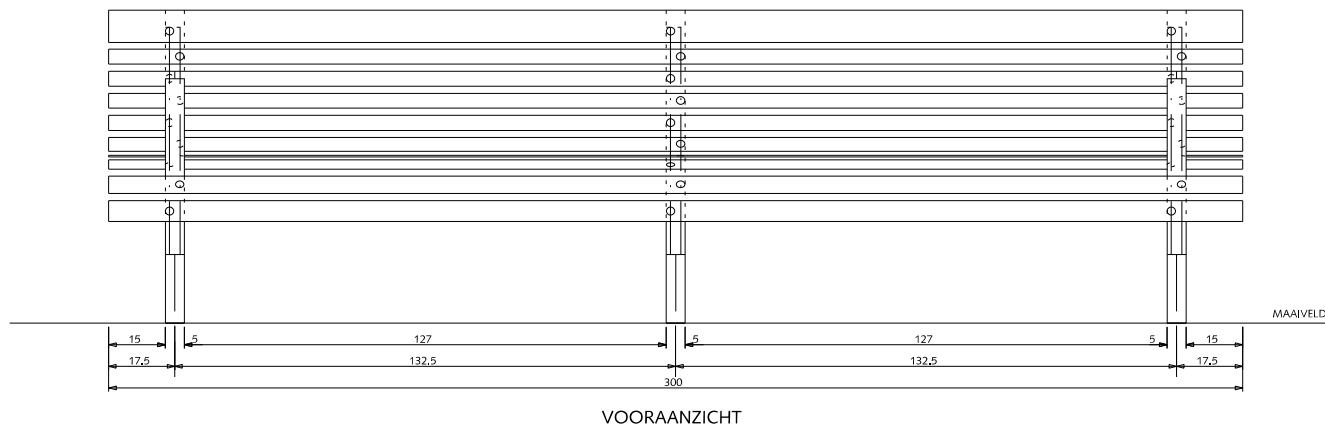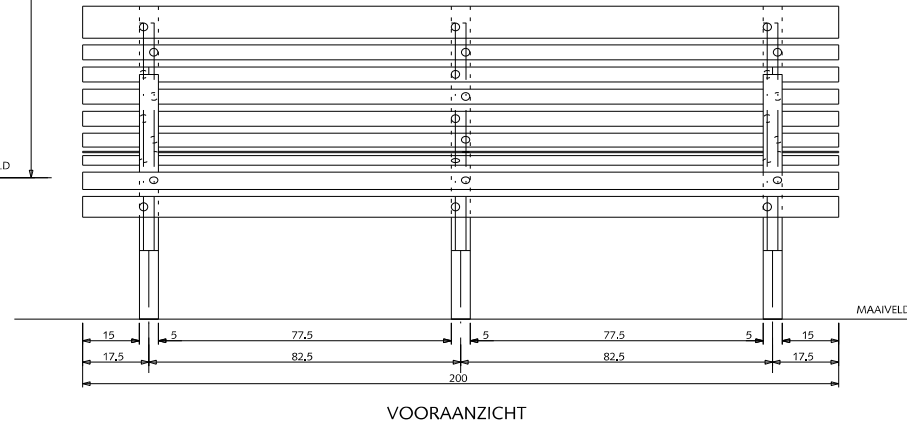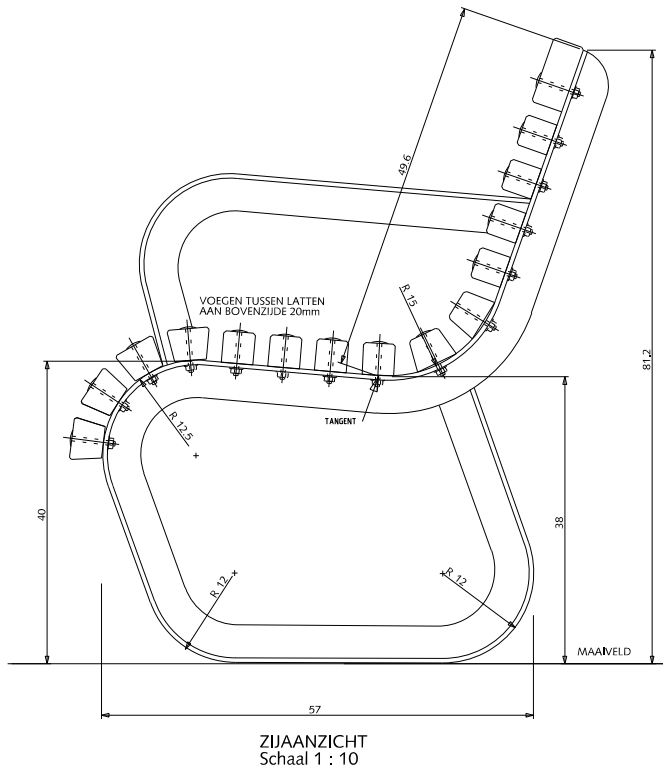

Gemeente Den Haag

SCHEVENINGEN BAD

HANDBOEK OPENBARE RUIMTE
STANDAARD WEGENBOUWDETAILS

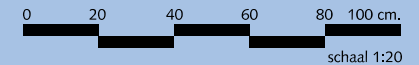

december 2016

blad: SST 06



4.4 VAN ALFFBANK

Omschrijving

De standaardbank in de openbare ruimte in Den Haag en dus ook in Scheveningen is de Van Alffbank. De bank heeft een zitting en rugleuning van houten latten. Het onderstel bestaat uit een verzinkt en gebogen, stalen T-profiel.

Kleur en uitvoering

Het onderstel wordt thermisch verzinkt NEN 1275 en gepoedercoat in de kleur zwart RAL 9011. De latten zijn van Cumaru-hout (FSC). De kleur van de latten is in Scheveningen altijd eiken gelakt. De bank kent twee verschillende uitvoeringen: de enkele en de dubbele (geschakelde) vorm. De lengte van de bank is altijd 3.00m¹.

Toepassing en plaatsing

De Van Alffbank is de standaardbank voor parken en pleinen in Den Haag. De bank wordt gefundeed op twee betonplaten onder het onderstel. Bevestiging middels draadeinden. De betonplaten bevinden zich onder de bestrating. In serie geplaatst bedraagt de tussenafstand tussen de banken 0.30 m. Afvalbakken moeten op directe loopafstand van enkele meters bereikbaar zijn en mogen dus niet direct aansluitend bij de bank geplaatst worden in verband met stankoverlast. Zie standaarddetail HST 06.

Bijzonderheden

De banken worden geproduceerd door de Haeghe Groep in Den Haag.



4.5 BETONNEN ZITRAND

Omschrijving

De standaard betonnen zitrans in Scheveningen is een 80 cm brede afgerond betonelement op zithoogte (45 cm). Het betonelement heeft geen rugleuning, en kent naast rechte elementen een aantal inwendige en uitwendige bochtelementen, zodat ook geboden vormen kunnen worden gemaakt.

Kleur en uitvoering

Het zitelement is uitgevoerd in ongekleurd lichtgrijs beton. Naast een standaard recht element zijn er 3 bocht-elementen (2 uitwendig en 1 inwendig) beschikbaar

Toepassing en plaatsing

De zitrans wordt in Scheveningen gebruikt als aanvulling op de andere, meer comfortabele banken, en vormt tevens een stevige, robuuste begrenzing van groene plantvakken, die past bij de wijdte en schaal van de badplaats. Afvalbakken moeten op directe loopafstand van enkele meters bereikbaar zijn en mogen dus niet direct aansluitend bij de bank geplaatst worden in verband met stankoverlast. Zie standaarddetail HST 05.