

Bijzondere klinkers Hofkwartier


IbDH 5 juni 2018
Almut Röwekamp

Het voorstel voor het leggen van de gouden klinkers met kroontjes maakt onderdeel uit van de branding voor het Hofkwartier. Het is de bedoeling om de klinkers bij de ingangen van het kwartier aan te brengen. De messing klinkers krijgen een grondanker tegen diefstal.


De klinker wordt gemaakt in waalformaat. Het voorstel is om de klinkers aan te brengen in een herkenbaar verband. Hierbij is gekozen voor een ruitpatroon.



messing klinker met kroon

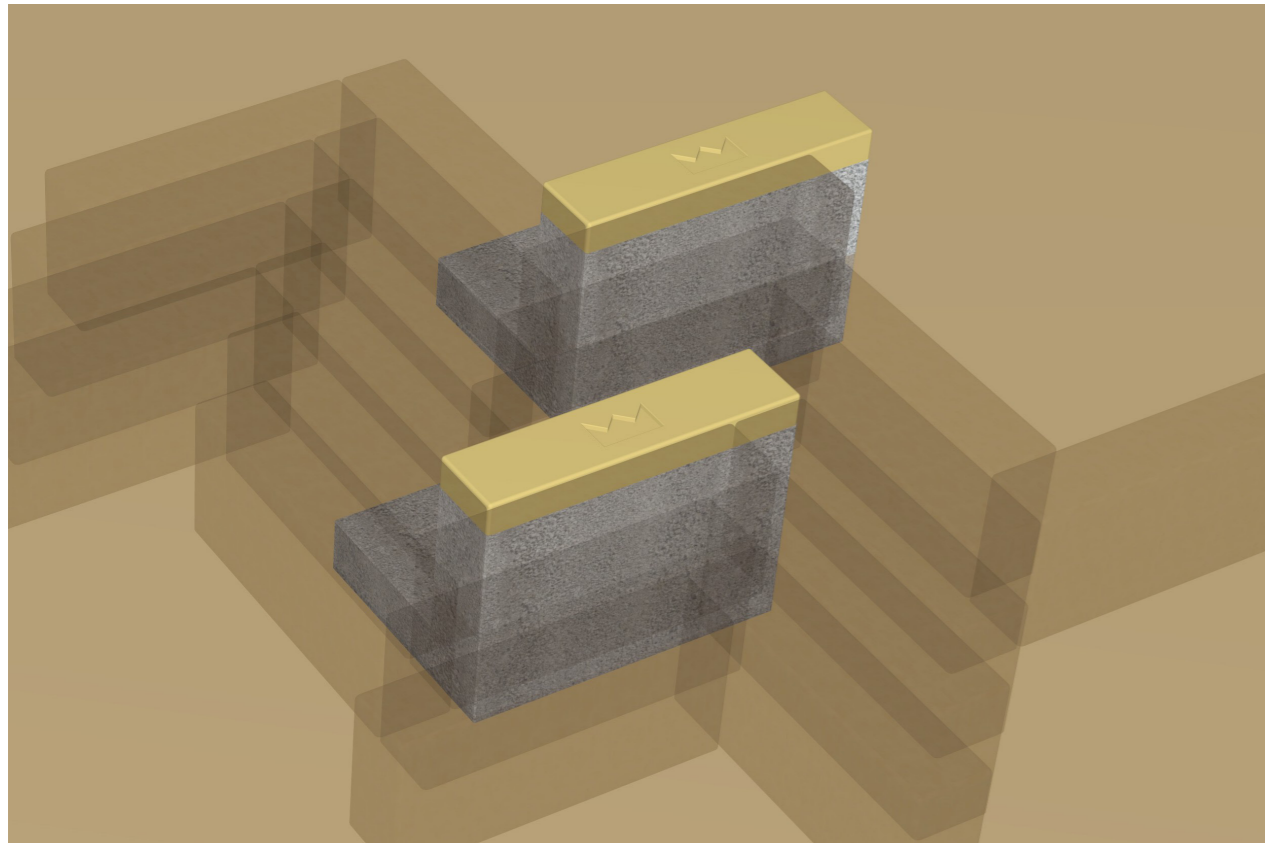


verankering in de grond

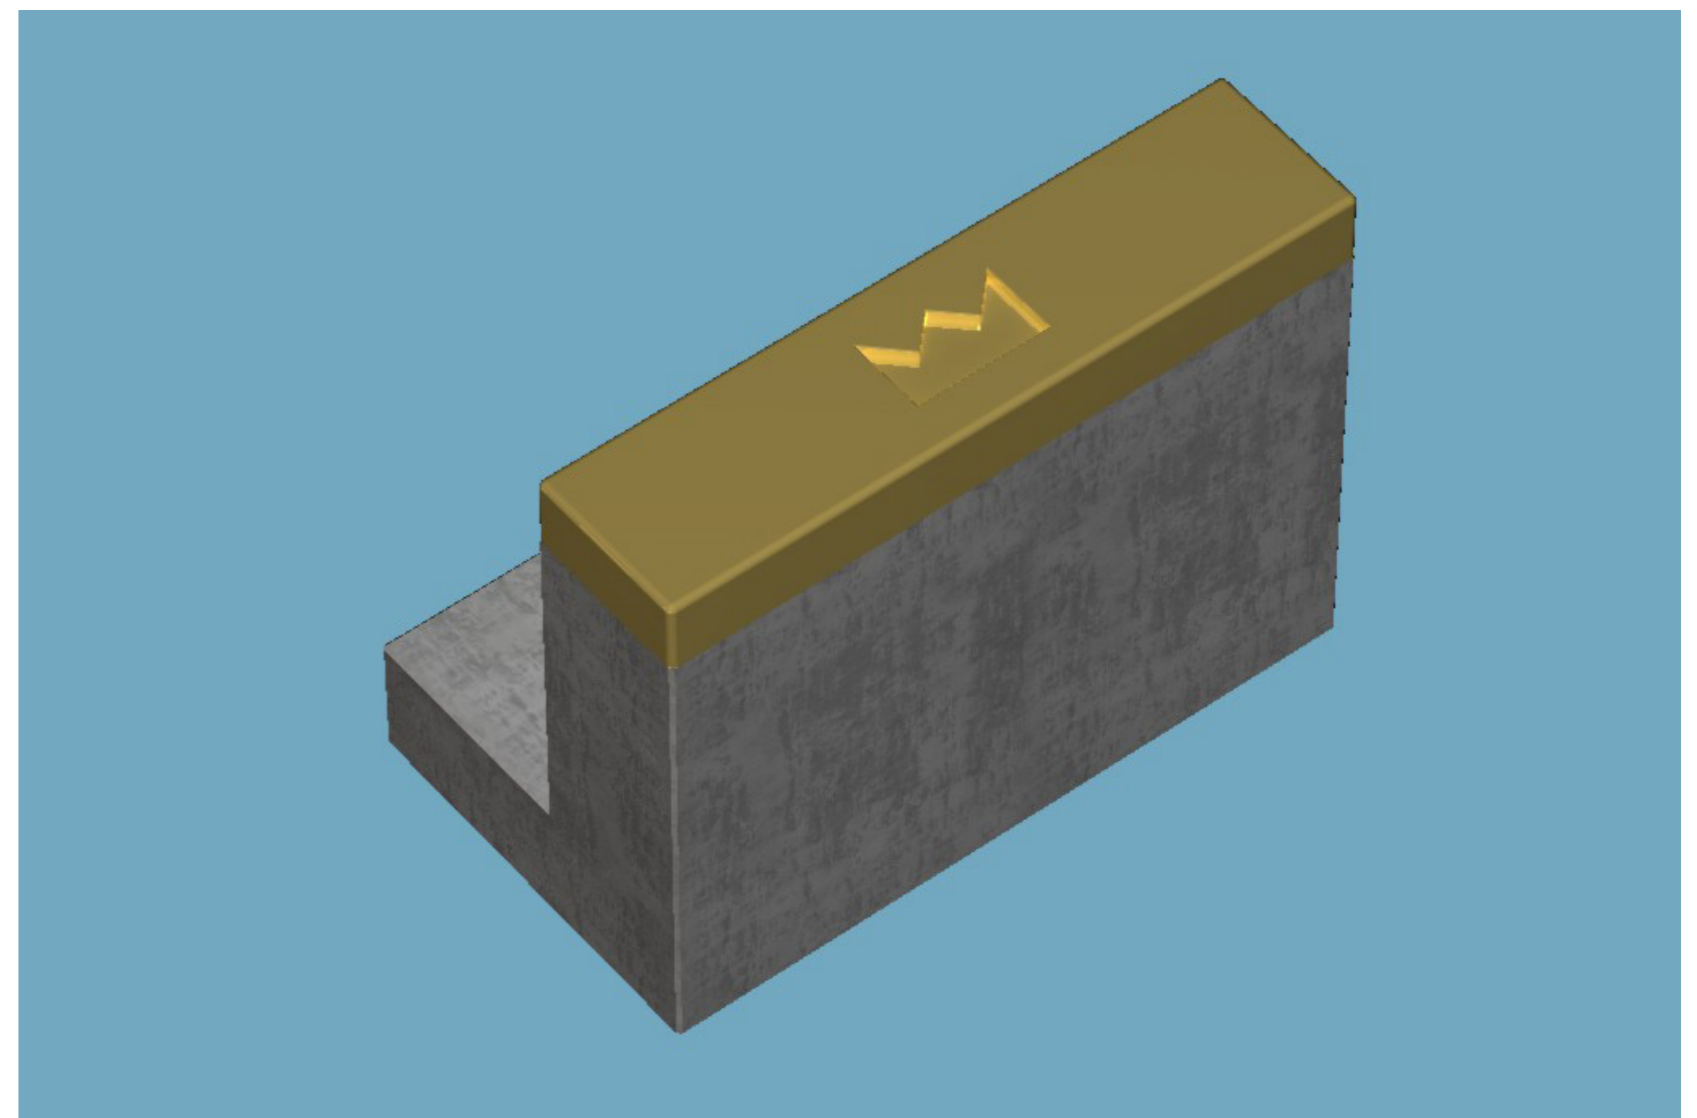

beton wordt in de kap van messing gestort. Deze verbinding laat niet los.

Locaties klinkers Hofkwartier

 locatie ingangen (8 ingangen)

Voetgangersgebied met toegang parkeergarage:

1. Heulstraat bij Kneuterdijk

Straat met rijbaan en stoep:

- 2. Noordeinde bij Hogewal
- 3. Prinsestraat bij Noordwal
- 4. Prinsestraat bij Kerkplein
- 5. Kleine Nobelstraat
- 6. Nobelstraat

Voetgangersgebied met bandenlijn in aanleg:

- 7. Hoogstraat
- 8. Plaats

Plein

9. Torenplein

Voetgangersgebied

10. Drie Hoekjes

Niet:

Juffrouw Idastraat (te smalle stoepen, rest dikformaat)

Korte Molenstraat (komt op Torenplein)

Pieterstraat (woonstraat)

Oranjestraat (wonen en werken)

varianten:

ingang 1: zijstroken en middenloper in waalformaat elleboog

ingang 2: stoepen in waalformaat elleboog, rijbaan in dikformaat

ingang 3: stoepen in waalformaat elleboog, rijbaan in dikformaat


ingang 4: stoepen in waalformaat elleboog, rijbaan in dikformaat

ingang 5: stoepen in waalformaat halfsteens, rijbaan in dikformaat


ingang 6: stoepen in waalformaat halfsteens, rijbaan in dikformaat

ingang 7: zijstroken en middenloper in waalformaat elleboog

ingang 8: zijstroken en middenloper in waalformaat elleboog

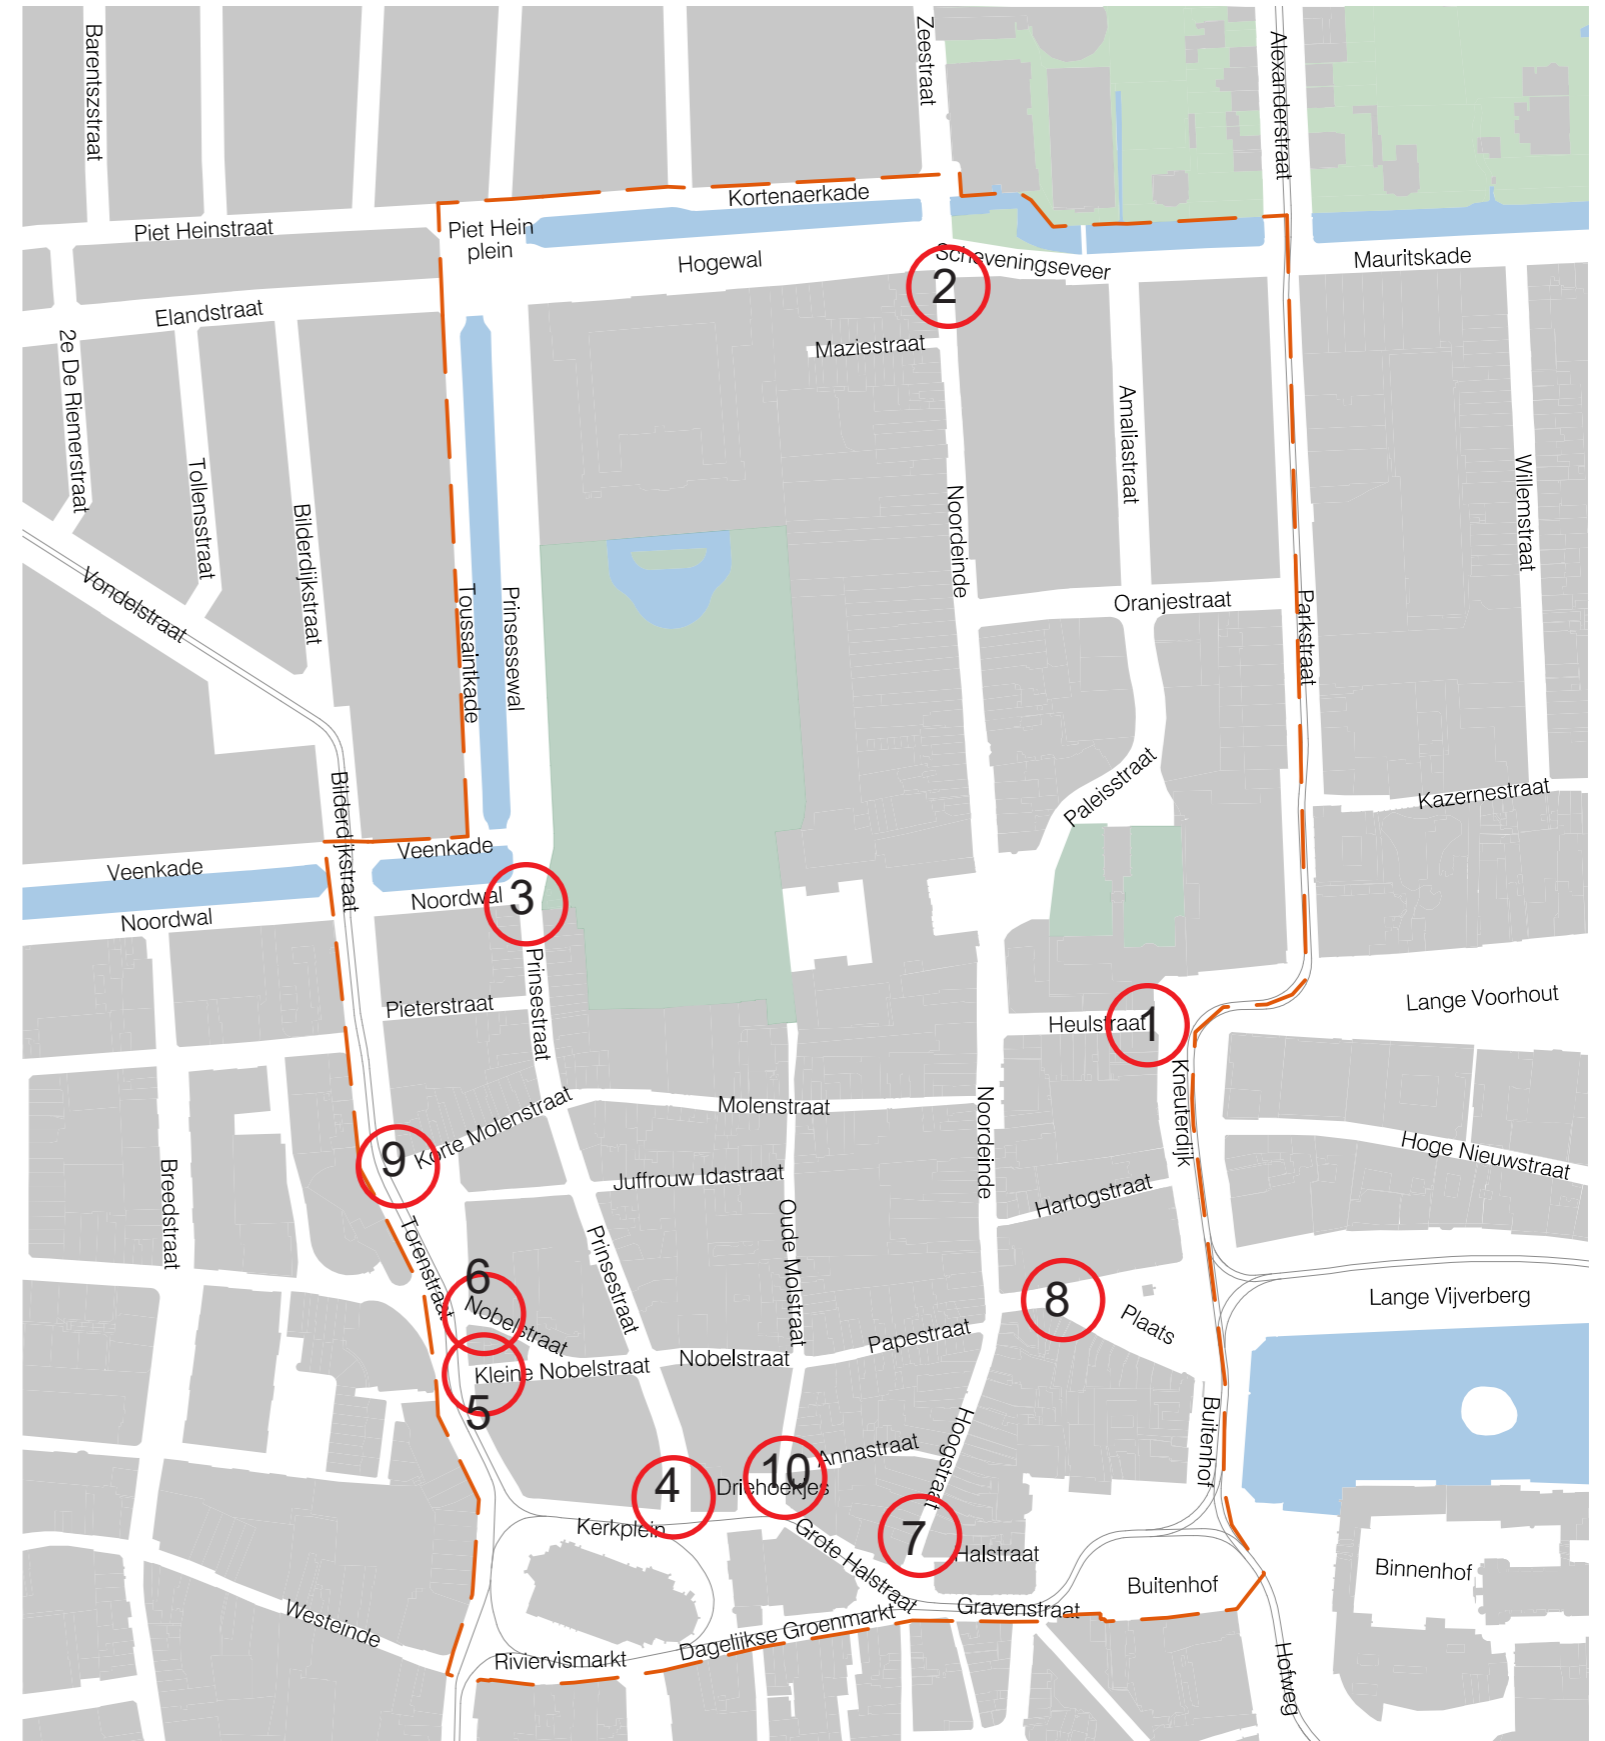


Markering in eelboogverband

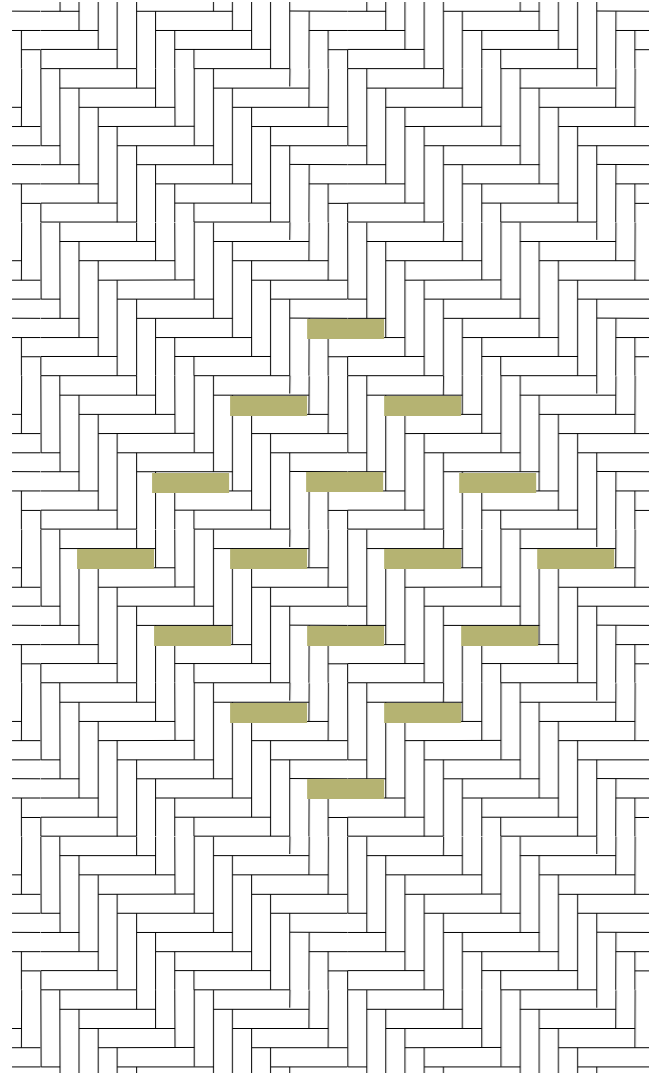

1,4 meter


16 stenen

Opties voor Halfsteensverband

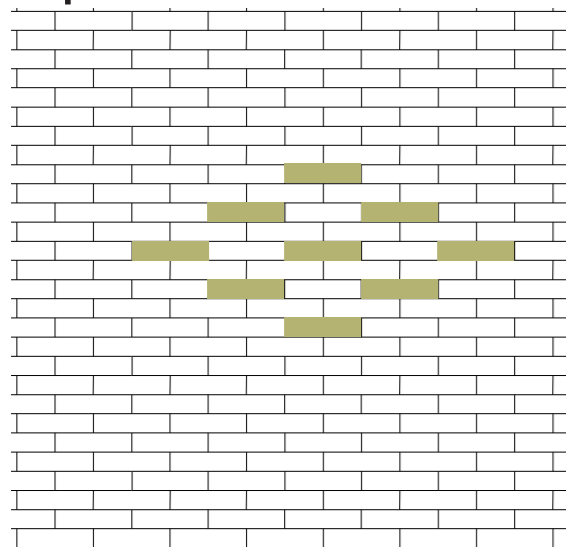

1 meter


9 stenen

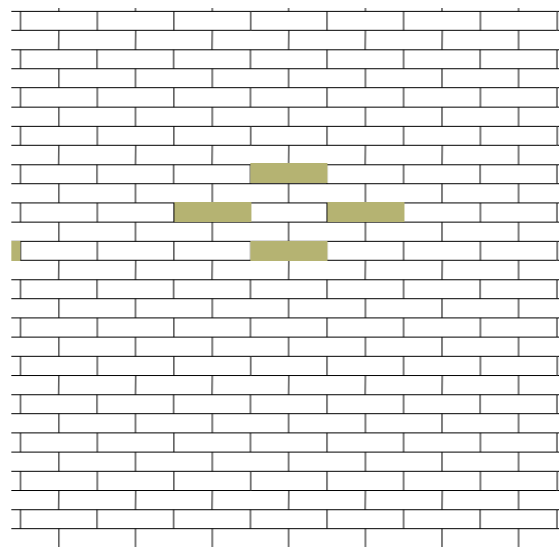

0,6 meter


9 stenen

Heulstraat

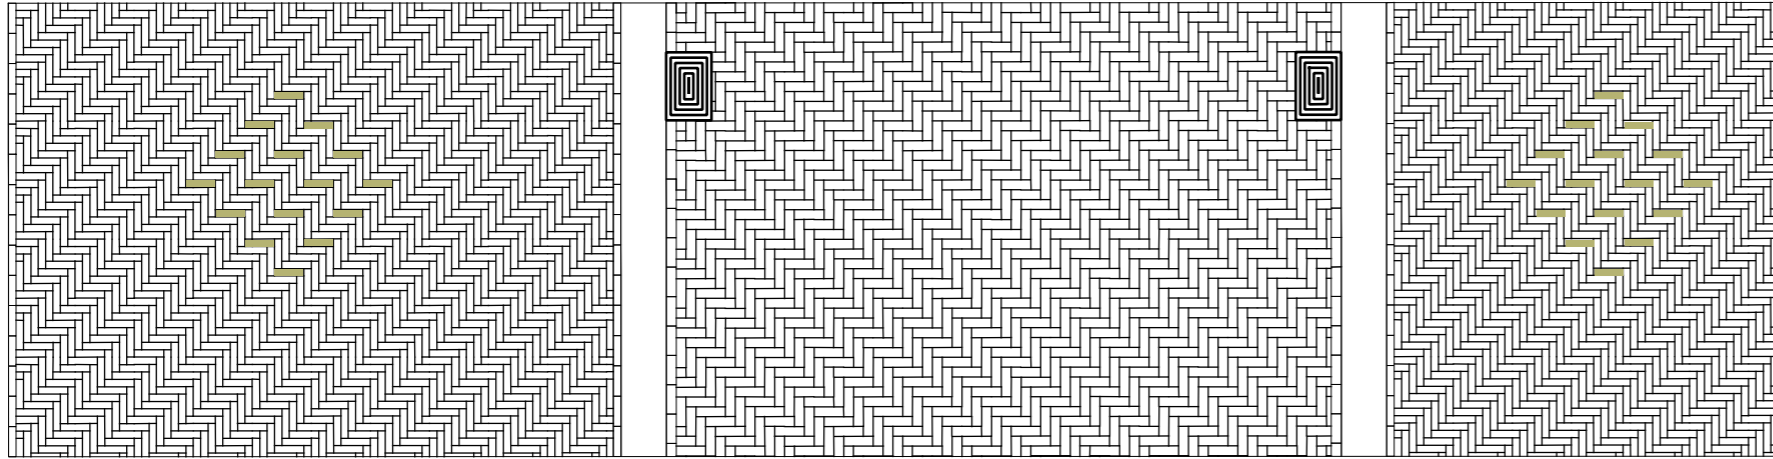

2 keer 16 stenen

Hoogstraat

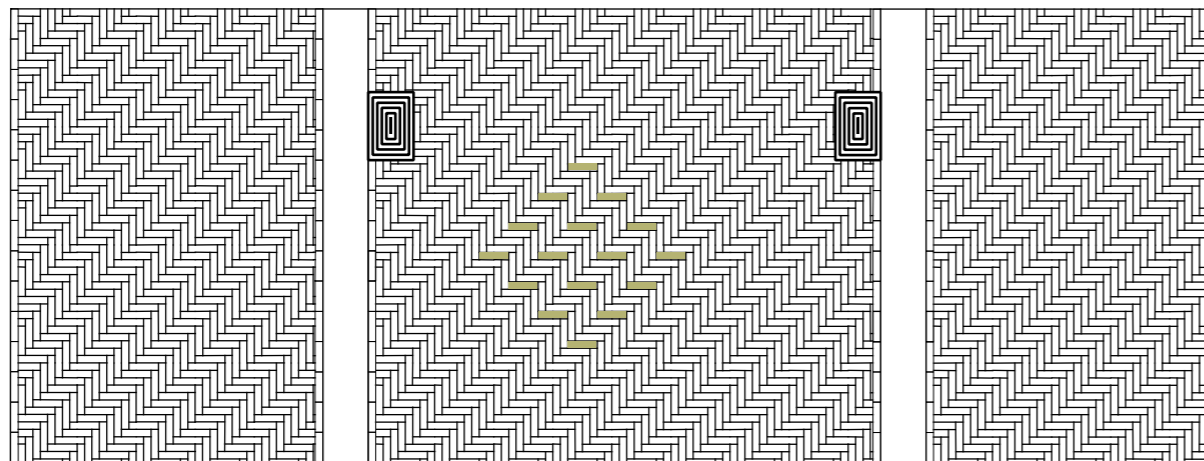

16 stenen in het midden