
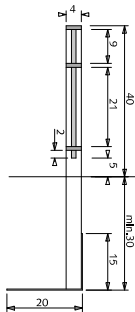




HOEK EN EINDSTIJL
KOKERPROFIEL 40x40x2mm MET OPGELAST KAPJE

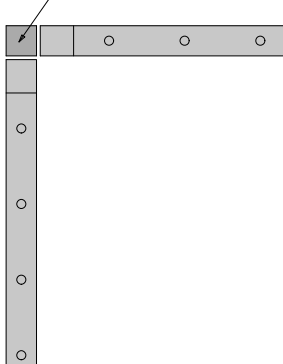

ZIJAAANZICHT


HOEKOPLOSSING
BOVENAANZICHT schaal 1:10

HOEK EN EINDSTIJL
KOKERPROFIEL 40x40x2mm MET OPGELAST KAPJE

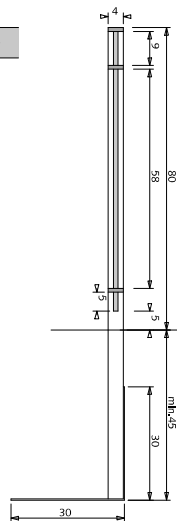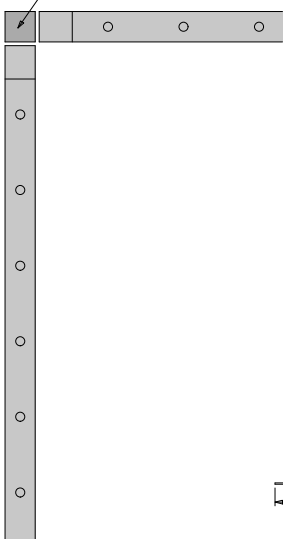


ZIJAAANZICHT

HOEKOPLOSSING
BOVENAANZICHT schaal 1:10

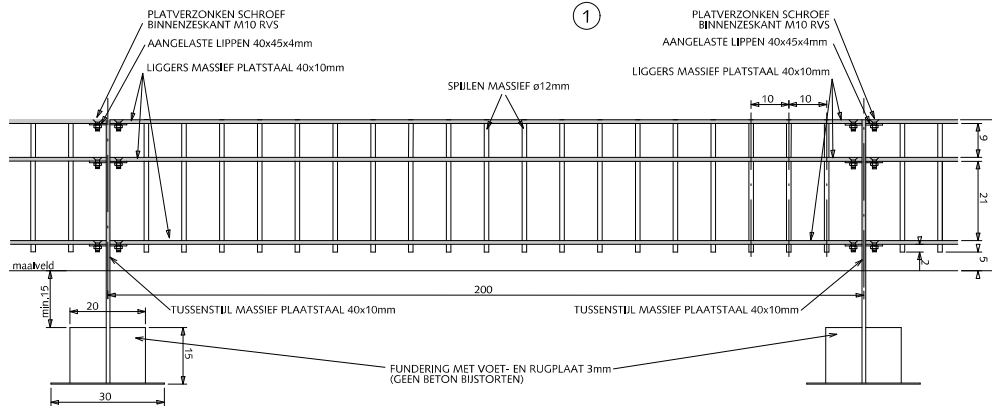

VOORAANZICHT

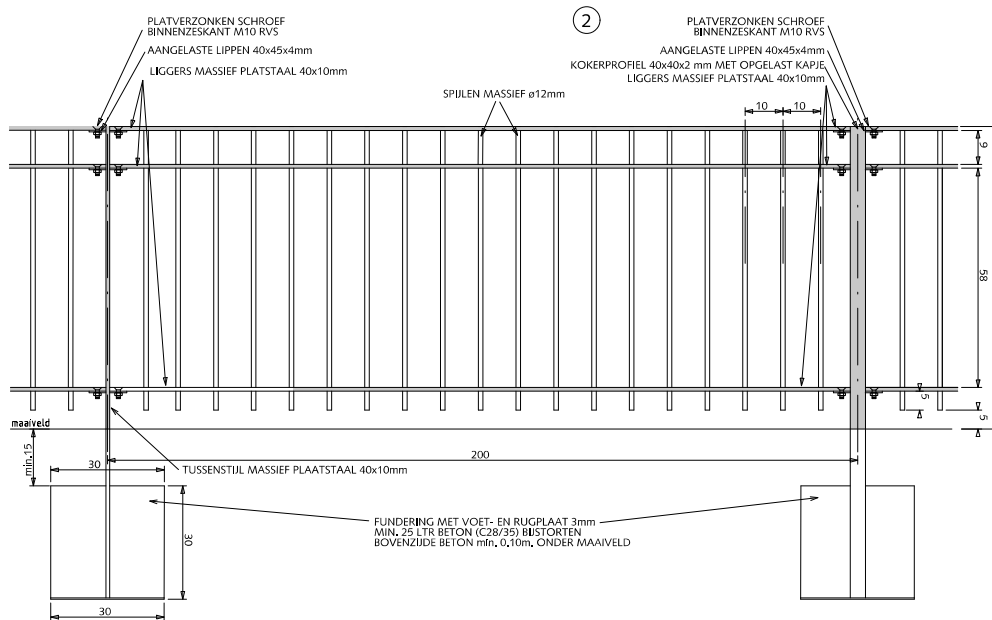

VOORAANZICHT

HEKWERKEN KLASSIEK SPIJLENHEKWERK 0.40/0.80m

- ① Klassiek spijlenhekwerk 40cm hoog met dubbele bovenligger. Kleur RAL=9007

Voor het bepalen van pasvakken tevoren maten in het werk opnemen. Pasvakken niet kleiner dan 100cm anders middelen over 2 vakken

Alle bevestigingsmaterialen RVS

- ② Klassiek spijlenhekwerk 80cm hoog met dubbele bovenligger. Kleur RAL=9007

Voor het bepalen van pasvakken tevoren maten in het werk opnemen. Pasvakken niet kleiner dan 100cm anders middelen over 2 vakken

Alle bevestigingsmaterialen RVS

Bij onderbroken, rechte doorgaande lijnen elke 7e tussenstijl uitvoeren als kokerprofiel 40x40x2mm

Bij toepassing rond speelplaatsen geen punten aan de onderzijde.


Alle stalen delen thermisch verzinken en 2x coaten (1x epoxyprimer en 1x polyester)



Gemeente Den Haag

HOFSTADKWALITEIT

HANDBOEK OPENBARE RUIMTE
STANDAARD WEGENBOUWDETAILS

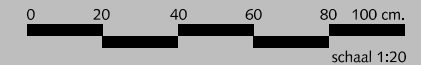

december 2013

blad: HHE 01

HEKWERKEN


KLASSIEK SPIJLENHEKWERK 1.20m

- 1 Klassiek spijlenhekwerk 120cm hoog met dubbele bovenligger. Kleur RAL=9007

Voor het bepalen van pasvakken tevoren maten in het werk opnemen. Pasvakken niet kleiner dan 100cm anders middelen over 2 vakken

Alle bevestigingsmaterialen RVS

Bij ononderbroken, rechte doorgaande lijnen elke 7e tussenstijl uitvoeren als kokerprofiel 40x40x2mm

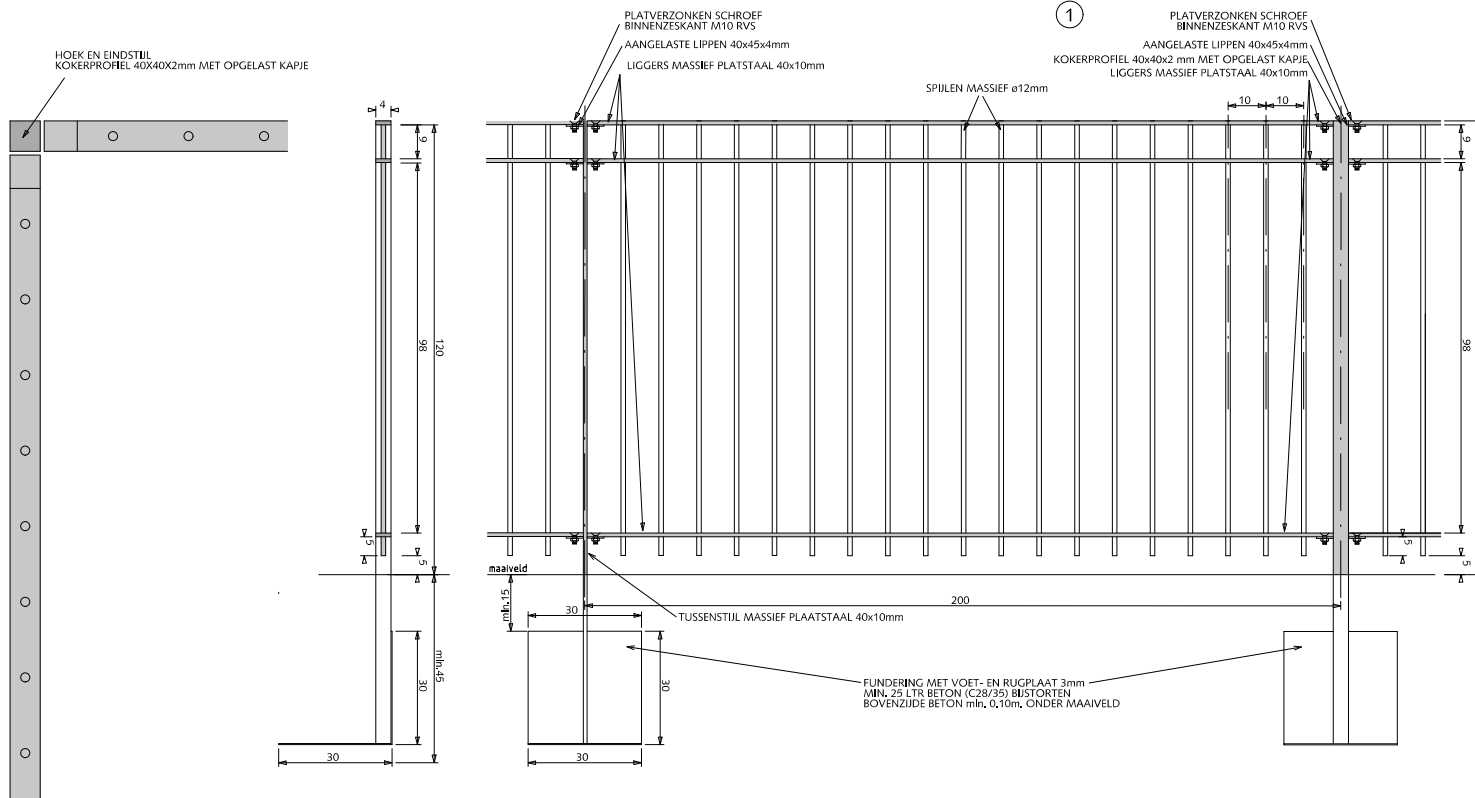

HOEKOPLOSSING
BOVENAANZICHT schaal 1:10

ZIJAAANZICHT

VOORAANZICHT

Bij toepassing rond speelplaatsen geen punten aan de onderzijde.

Alle stalen delen thermisch verzinken en 2x coaten (1x epoxyprimer en 1x polyester)




Gemeente Den Haag

december 2013

HOFSTADKWALITEIT

blad: HHE 02

HANDBOEK OPENBARE RUIMTE
STANDAARD WEGENBOUWDETAILS

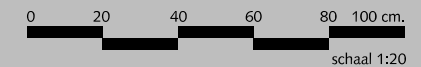

HEKWERKEN KLASSIEK SPIJLENHEKWERK 0.80m ENKELE POORT 1.00m/1.50m BREED

Klassiek spijlenhekwerk 80cm hoog met dubbele bovenligger.
Kleur RAL=9007
Bovenligger en zijvlakken vleugel uit 1 strip, hoeken 90° gebogen.

Indien van toepassing:


Poort voorzien van schuifgrendel tbv hangslot 10mm en dagklink.

Poort voorzien van jaknikker met vastzethaak of valgrendel met aanslagblok voor vastzetten poort in geopende stand.

Poort voorzien van 2 deugdelijke waterdichte draaipunten of 2 degelijke RVS nastelbare draaipunten waarbij de draaistijl t.b.v. de doorgaande bout t.p.v. het draaipunt wordt verstevigd.

Zodanige voorziening treffen dat de vleugel ook in geopende stand niet uitgenomen kan worden.

Indien dagwijdte breder dan 150cm is dan dubbele poort toepassen.

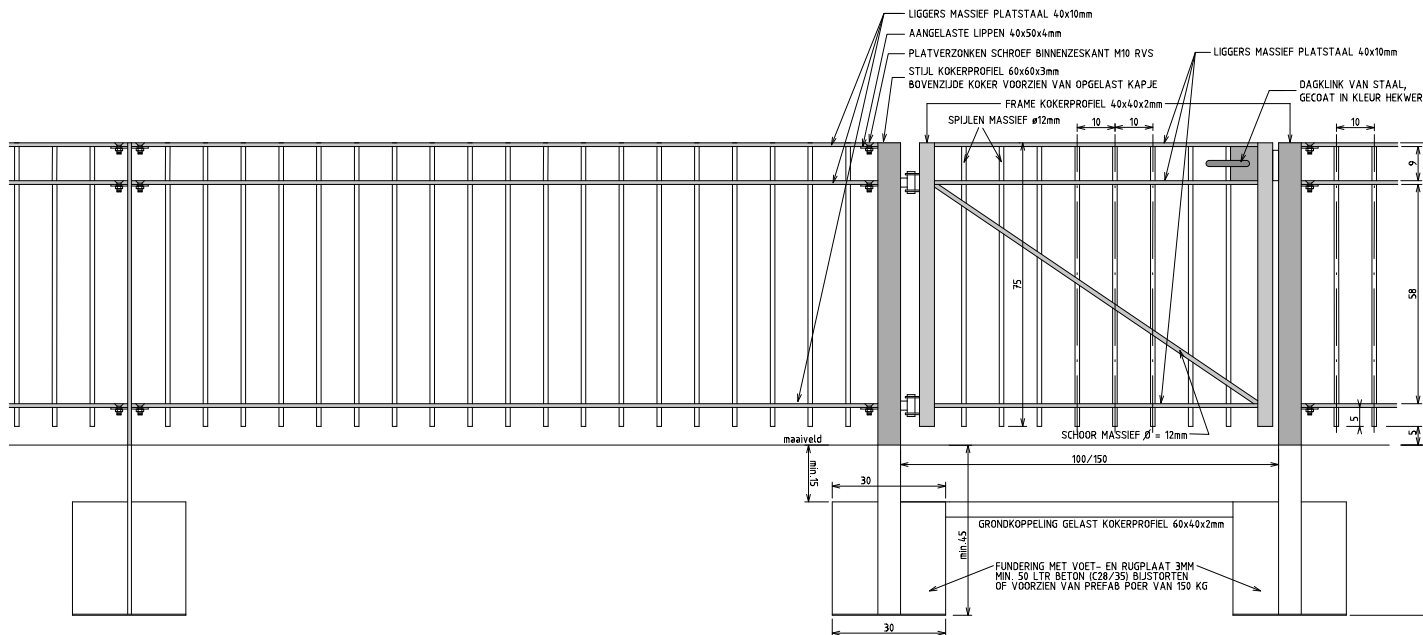

Bij toepassing rond speelplaatsen geen punten aan de onderzijde.

Alle stalen delen thermisch verzinken en 2x coaten (1x epoxyprimer en 1x polyester)



Gemeente Den Haag

december 2013

HOFSTADKWALITEIT

blad: HHE 03

HANDBOEK OPENBARE RUIMTE
STANDAARD WEGENBOUWDETAILS



schaal 1:20

HEKWERKEN KLASSIEK SPIJLENHEKWERK 0.80m DUBBELE POORT 2.00m BREED

Klassiek spijlenhekwerk 80cm hoog met dubbele bovenligger.
Kleur RAL=9007
Bovenligger en zijvlakken vleugel uit 1 strip, hoeken 90° gebogen.

Indien van toepassing:


Poort voorzien van schuifgrendel tbv hangslot 10mm. en dagklink.

Poort voorzien van jaknikkers met vastzethaak of valgrendels met aanslagblokken voor vastzetten poort in geopende stand. Poort voorzien van 2x2 deugdelijke waterdichte draaipunten of 2x2 degelijke RVS nastelbare draaipunten waarbij de draaistijl t.b.v. de doorgaande bout t.p.v. het draaipunt wordt verstevigd.

Zodanige voorziening treffen dat de vleugel ook in geopende stand niet uitgenomen kan worden.


Zodanige voorziening treffen dat het vaste poortdeel afzonderlijk op slot gezet kan worden.

Uitsluitend in overleg met de opdrachtgever is i.p.v. een gewapend betonbalk ook een stalen balk HEA8 in combinatie met 2 schoren toegestaan.

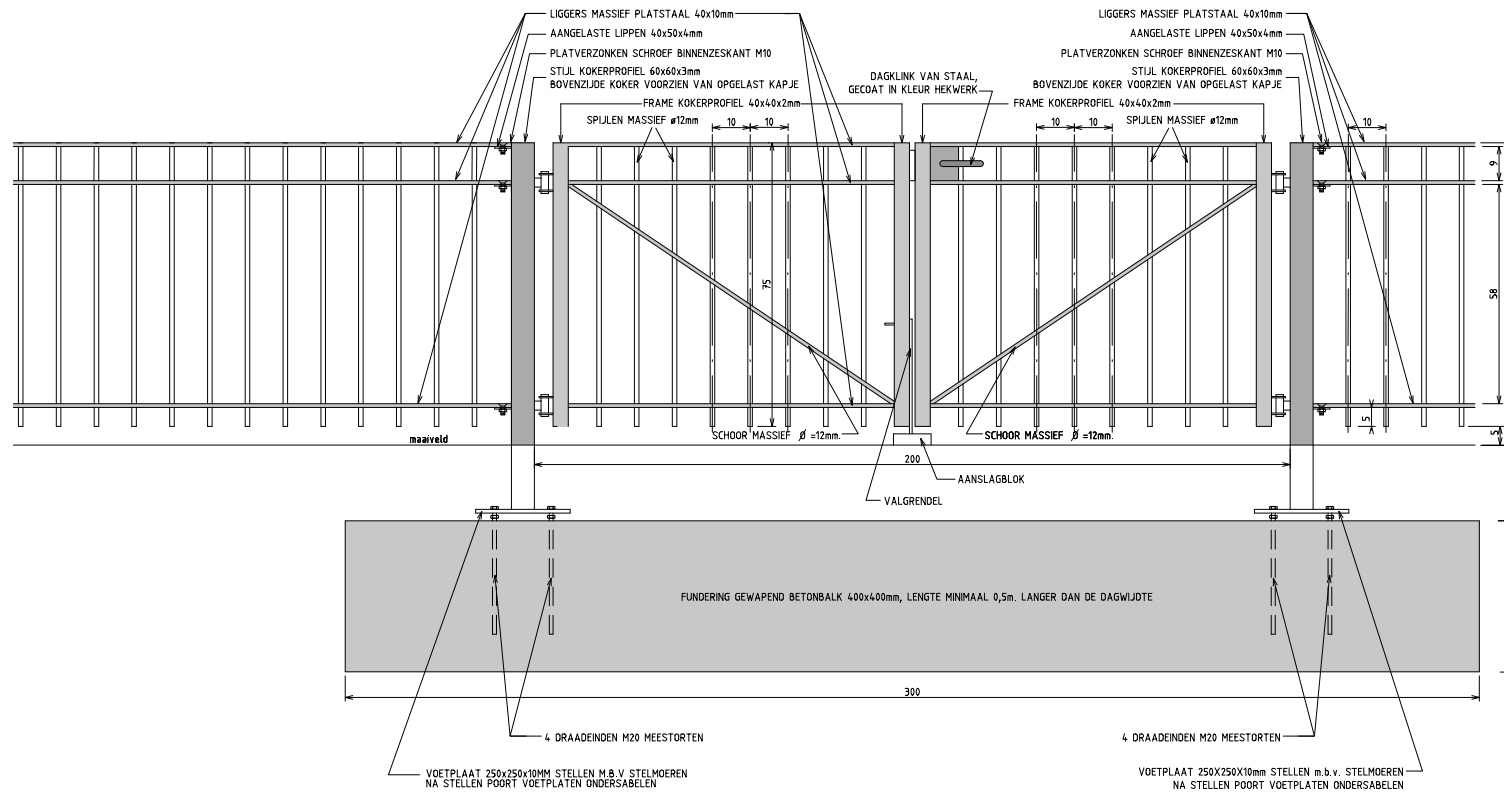

Bij toepassing rond speelplaatsen geen punten aan de onderzijde.

Alle stalen delen thermisch verzinken en 2x coaten (1x epoxyprimer en 1x polyester)

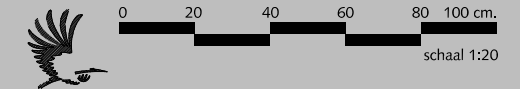

Gemeente Den Haag

december 2013

HOFSTADKWALITEIT

blad: HHE 04

HANDBOEK OPENBARE RUIMTE
STANDAARD WEGENBOUWDETAILS

HEKWERKEN KLASSIEK SPIJLENHEKWERK 0.80m DUBBELE POORT 3.00m BREED

Klassiek spijlenhekwerk 80cm hoog met dubbele bovenligger.
Kleur RAL=9007
Bovenligger en zijvlakken vleugel uit 1 strip, hoeken 90° gebogen.

Indien van toepassing:

Poort voorzien van schuifgrendel tbv hangslot 10mm. en dagklink.


Poort voorzien van jaknikkers met vastzethaak of valgrendels met aanslagblokken voor vastzetten poort in geopende stand. Poort voorzien van 2x2 deugdelijke waterdichte draaipunten of 2x2 degelijke RVS nastelbare draaipunten waarbij de draaistijl t.b.v. de doorgaande bout t.p.v. het draaipunt wordt verstevigd.

Zodanige voorziening treffen dat de vleugel ook in geopende stand niet uitgenomen kan worden. Zodanige voorziening treffen dat het vaste poortdeel afzonderlijk op slot gezet kan worden.

Uitsluitend in overleg met de opdrachtgever is i.p.v. een gewapend betonbalk ook een stalen balk HEA8 in combinatie met 2 schoren toegestaan.

Bij toepassing rond speelplaatsen geen punten aan de onderzijde.

Alle stalen delen thermisch verzinken en 2x coaten (1x epoxyprimer en 1x polyester)

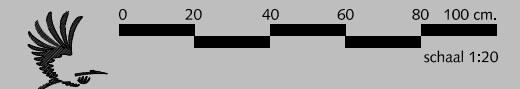


Gemeente Den Haag

december 2013

HOFSTADKWALITEIT

blad: HHE 05

HANDBOEK OPENBARE RUIMTE
STANDAARD WEGENBOUWDETAILS

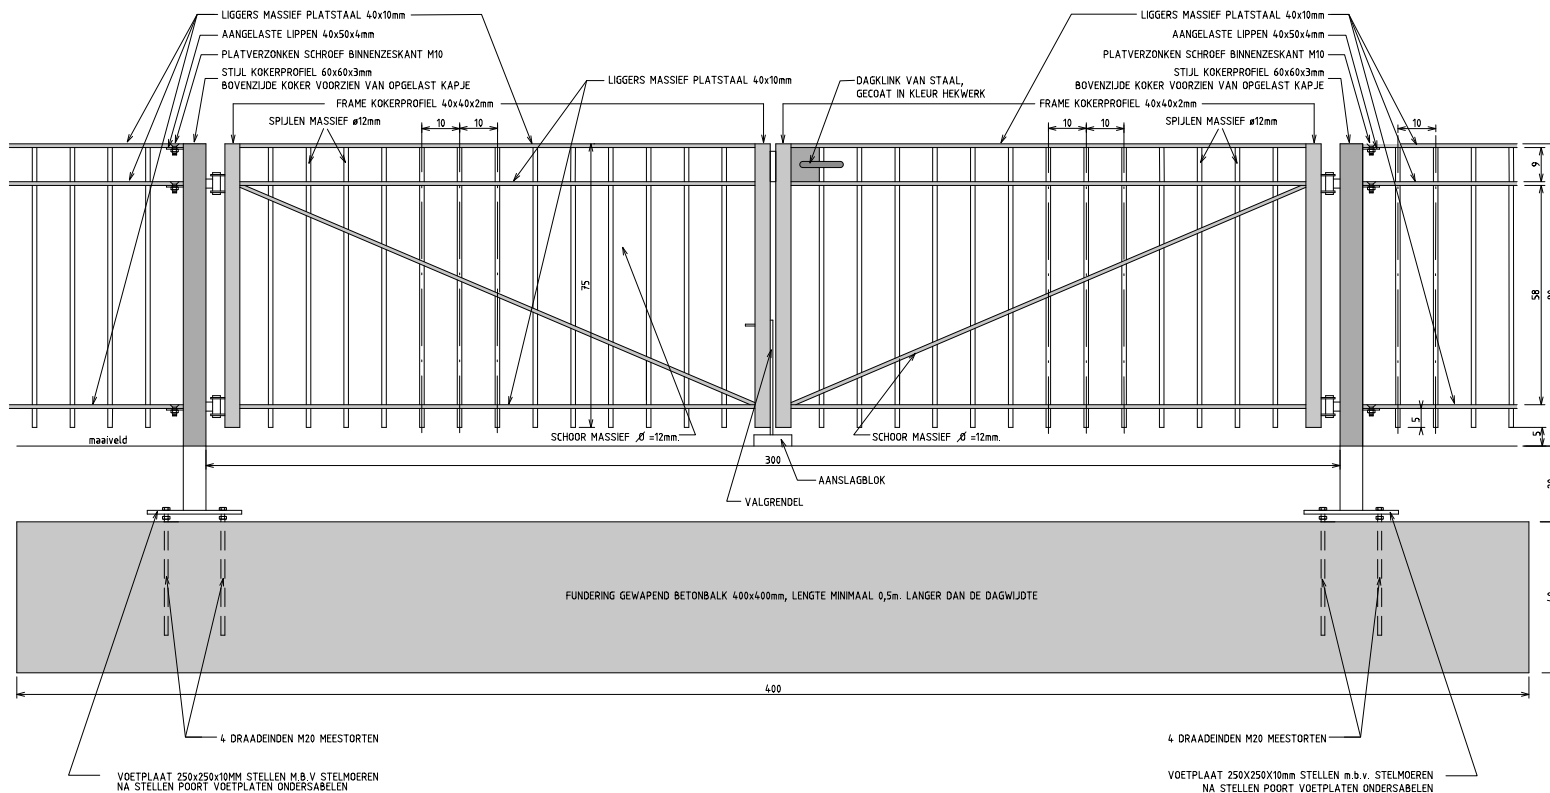

HEKWERKEN KLASSIEK SPIJLENHEKWERK 1.20m ENKELE POORT 1.00m/1.50m BREED

Klassiek spijlenhekwerk 120cm hoog met dubbele bovenligger.
Kleur RAL=9007
Bovenligger en zijvlakken vleugel uit 1 strip, hoeken 90° gebogen.

Indien van toepassing:

Poort voorzien van schuifgrendel tbv hangslot 10mm en dagklink.

Poort voorzien van jaknikker met vastzethaak of valgrendel met aanslagblok voor vastzetten poort in geopende stand.


Poort voorzien van 2 deugdelijke waterdichte draaipunten of 2 degelijke RVS nastelbare draaipunten waarbij de draaistijl t.b.v. de doorgaande bout t.p.v. het draaipunt wordt verstevigd.

Zodanige voorziening treffen dat de vleugel ook in geopende stand niet uitgenomen kan worden.

Indien dagwijdte breder dan 150cm is dan dubbele poort toepassen.

Bij toepassing rond speelplaatsen geen punten aan de onderzijde.

Alle stalen delen thermisch verzinken en 2x coaten
(1x epoxyprimer en 1x polyester)

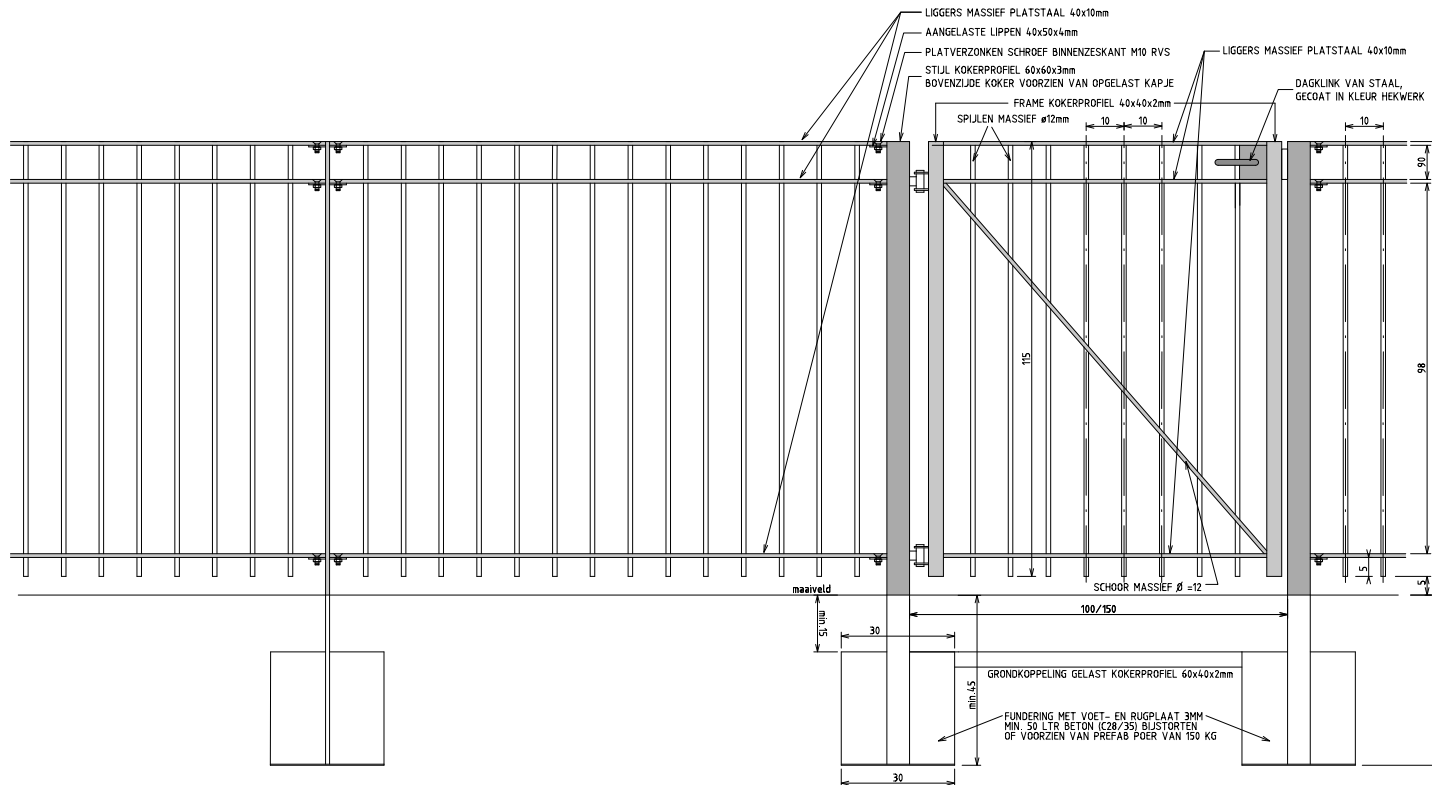

Gemeente Den Haag

december 2013

HOFSTADKWALITEIT

blad: HHE 06

HANDBOEK OPENBARE RUIMTE
STANDAARD WEGENBOUWDETAILS

HEKWERKEN

KLASSIEK SPIJLENHEKWERK 1.20m

DUBBELE POORT 2.00m BREED

Klassiek spijlenhekwerk 120cm hoog met dubbele bovenligger.
 Kleur RAL=9007
 Bovenligger en zijvlakken vleugel uit 1 strip, hoeken 90° gebogen.

Indien van toepassing:

Poort voorzien van schuifgrendel tbv hangslot 10mm en dagklink.

Poort voorzien van jaknikkers met vastzethaak of valgrendels met aanslagblokken voor vastzetten poort in geopende stand. Poort voorzien van 2x2 deugdelijke waterdichte draaipunten of 2x2 degelijke RVS nastelbare draaipunten waarbij de draaistijl t.b.v. de doorgaande bout t.p.v. het draaipunt wordt verstevigd.



Zodanige voorziening treffen dat de vleugel ook in geopende stand niet uitgenomen kan worden.

Zodanige voorziening treffen dat het vaste poortdeel afzonderlijk op slot gezet kan worden.

Uitsluitend in overleg met de opdrachtgever is i.p.v. een gewapend betonbalk ook een stalen balk HEA8 in combinatie met 2 schoren toegestaan.

Bij toepassing rond speelplaatsen geen punten aan de onderzijde.

Alle stalen delen thermisch verzinken en 2x coaten (1x epoxyprimer en 1x polyester)

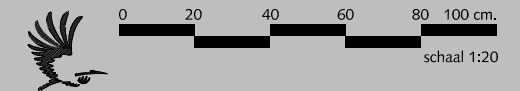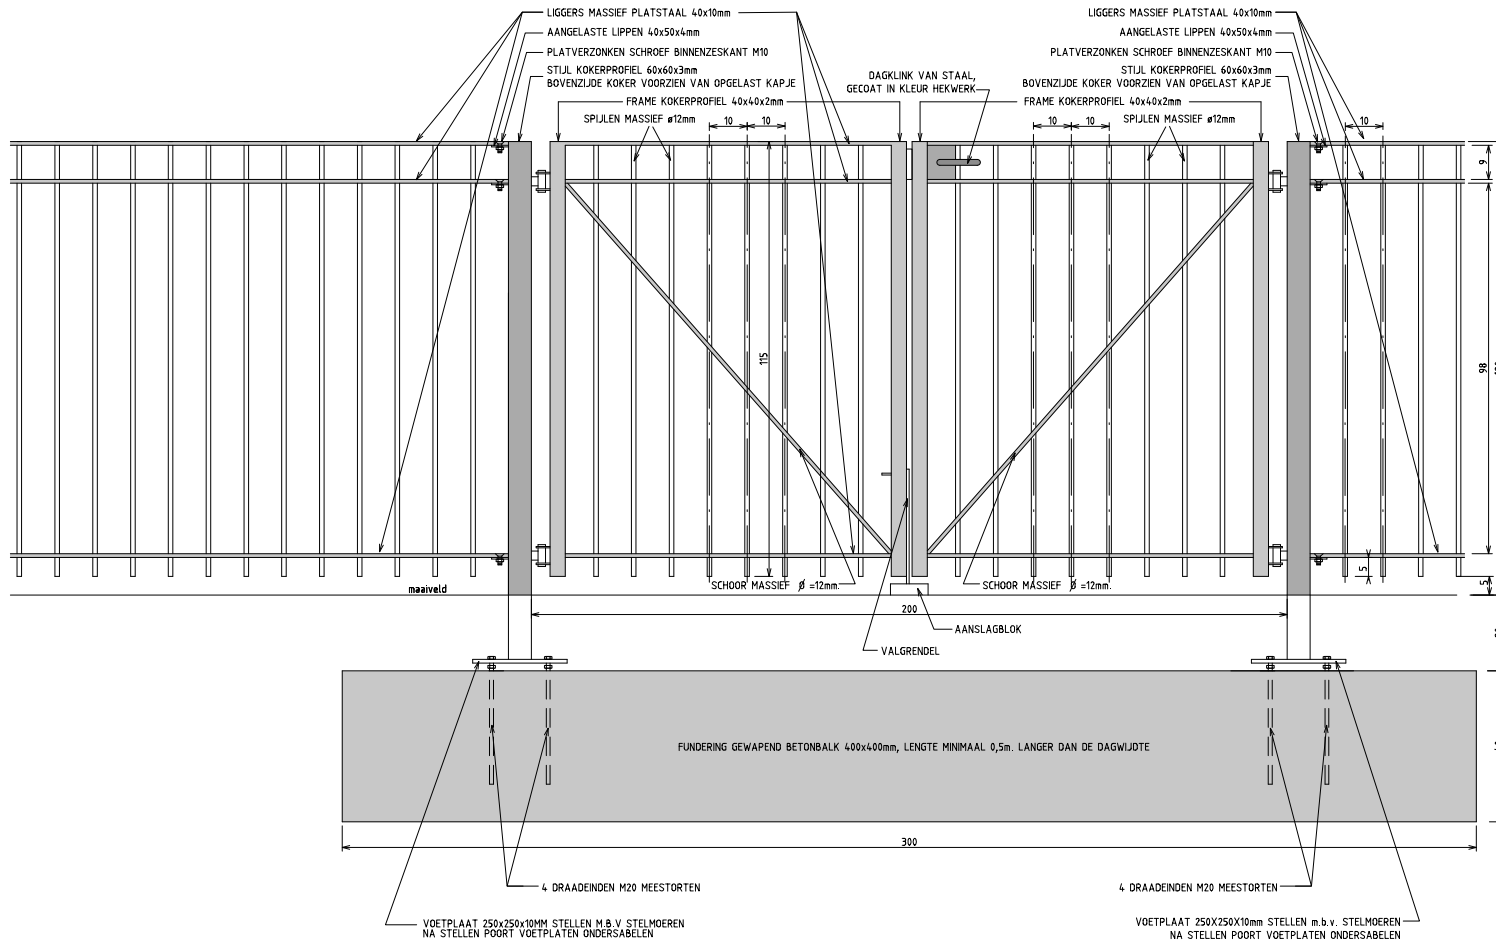

Gemeente Den Haag

december 2013

HOFSTADKWALITEIT

blad: HHE 07

HANDBOEK OPENBARE RUIMTE
 STANDAARD WEGENBOUWDETAILS

HEKWERKEN

KLASSIEK SPIJLENHEKWERK 1.20m

DUBBELE POORT 3.00m. BREED

Klassiek spijlenhekwerk 120cm hoog met dubbele bovenligger.
 Kleur RAL=9007
 Bovenligger en zijvlakken vleugel uit 1 strip, hoeken 90° gebogen.

Indien van toepassing:

Poort voorzien van schuifgrendel tbv hangslot 10mm en dagklink.

Poort voorzien van jaknikkers met vastzethaak of valgrendels met aanslagblokken voor vastzetten poort in geopende stand. Poort voorzien van 2x2 deugdelijke waterdichte draaipunten of 2x2 degelijke RVS nastelbare draaipunten waarbij de draaistijl t.b.v. de doorgaande bout t.p.v. het draaipunt wordt verstevigd.

Zodanige voorziening treffen dat de vleugel ook in geopende stand niet uitgenomen kan worden.

Zodanige voorziening treffen dat het vaste poortdeel afzonderlijk op slot gezet kan worden.

Uitsluitend in overleg met de opdrachtgever is i.p.v. een gewapend betonbalk ook een stalen balk HEA8 in combinatie met 2 schoren toegestaan.

Bij toepassing rond speelplaatsen geen punten aan de onderzijde.

Alle stalen delen thermisch verzinken en 2x coaten (1x epoxyprimer en 1x polyester)




Gemeente Den Haag


december 2013

HOFSTADKWALITEIT

blad: HHE 08

HANDBOEK OPENBARE RUIMTE
 STANDAARD WEGENBOUWDETAILS

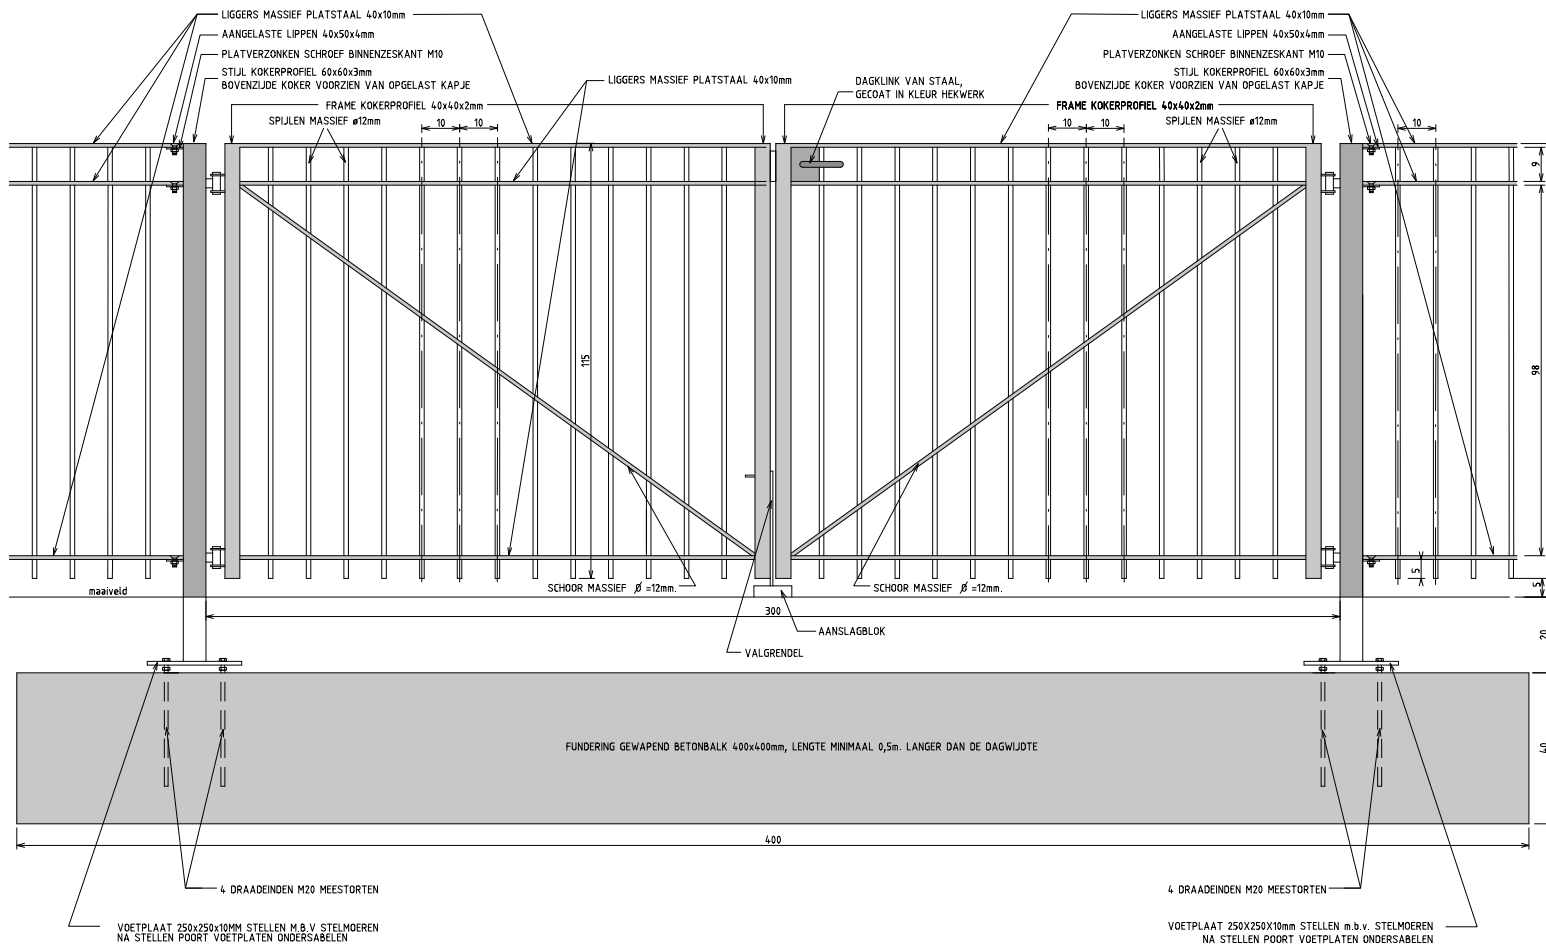

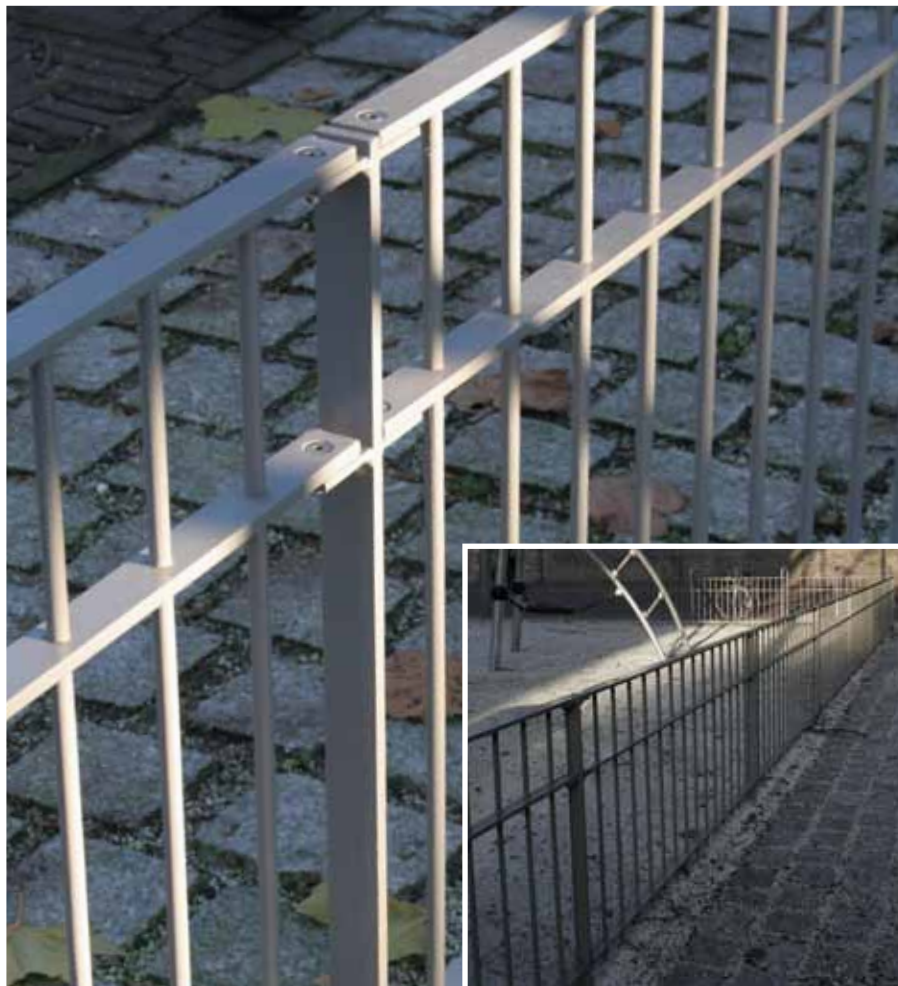

7 HEKWERKEN

7.1 KLASSIEK SPIJLENHEKWERK

Omschrijving

Standaard spijlenhekwerk 0.40, 0.80m of 1.20m hoog met een dubbele bovenligger.

Kleur en uitvoering

Standaardkleur aluminiumgrijs, RAL 9007.

Toepassing en plaatsing

Standaard hekwerk ter bescherming van beplantingsvakken. Toepasbaar in parken, op pleinen en bij speelplaatsen. Zie standaarddetail HHE 01 en 02.

Bijzonderheden

Kleine bochtstralen laten walsen.