

DWARSDOORSNEDE

IN- EN UITRITTEN AANSLUITING ZIJSTRAAT

- ① Betontegels 15x30x8cm met uitgewassen deklaag van natuursteensplit of grijs hoogovencement* elleboogverb.
- ② Pastegel 30x30x8cm t.b.v. anti- parkeerpaal met uitgewassen deklaag van natuursteensplit of grijs hoogovencement*
- ③ Betontegels 30x30x5cm met uitgewassen deklaag van natuursteensplit of grijs hoogovencement* halfst.
- ④ In-/uitritblokken 11/19x80x50cm met uitgewassen deklaag van natuursteensplit of grijs hoogovencement*
- ⑤ Anti-parkeerpaal type Hagenaar
- ⑥ Trottoirband 18/20x25x100cm met uitgewassen deklaag van natuursteensplit of grijs hoogovencement*
- ⑦ Straatbaksteen dik/keiformaat keperverband rood/paars
- ⑧ Straatbaksteen dik/keiformaat elleboogverband rood/paars

betontegel op maat zagen (nooit kleiner dan halve tegel)


Altijd een terughoudend gebruik van anti-parkeerpalen

Pastegel van antiparkeerpaal altijd in de kleur van de omliggende bestrating (grijs hoogovencement* of met uitgewassen deklaag van natuursteensplit, indien niet voorradig dan gaten boren in standaardtegels)

* grijs hoogovencement met kleurstelling gelijkwaardig aan portlandcement



Gemeente Den Haag

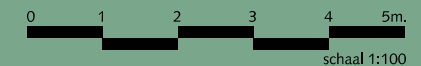


schaal 1:100

december 2016

RESIDENTIEKWALITEIT

blad: RIN 01

HANDBOEK OPENBARE RUIMTE
STANDAARD WEGENBOUWDETAILS

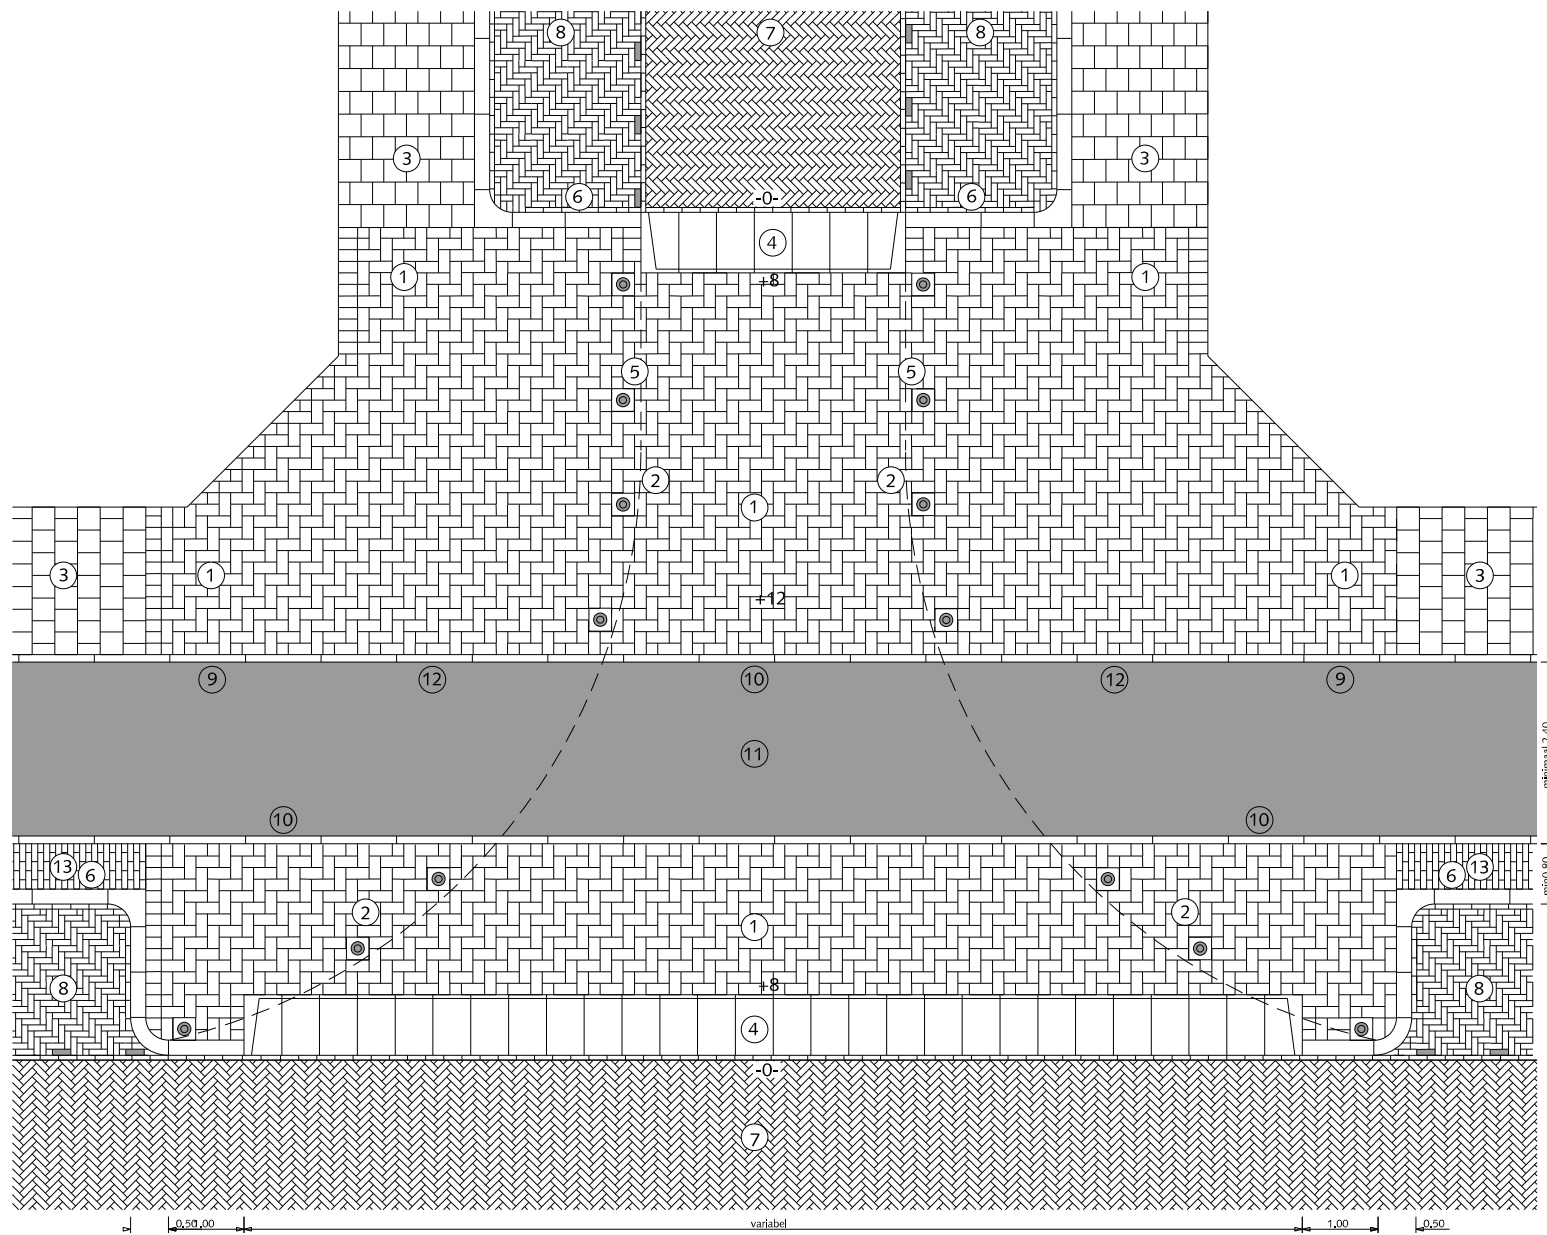

IN- EN UITRITTEN AANSLUITING ZIJSTRAAT MET FIETSPAD

- ① Betontegels 15x30x8cm met uitgewassen deklaag van natuursteensplit of grijs hoogovencement* elleboogverb.
- ② Pastegels 30x30x8cm t.b.v. anti-parkeerpaal met uitgewassen deklaag van natuursteensplit of grijs hoogovencement*
- ③ Betontegels 30x30x5cm met uitgewassen deklaag van natuursteensplit of grijs hoogovencement* halfst.
- ④ In-/uitritblokken 11/19x80x50cm met uitgewassen deklaag van natuursteensplit of grijs hoogovencement*
- ⑤ Anti-parkeerpaal type Hagenaar
- ⑥ Trottoirband 18/20x25x100cm met uitgewassen deklaag van natuursteensplit of grijs hoogovencement*
- ⑦ Straatbaksteen dik/keiformaat keperverband rood/paars
- ⑧ Straatbaksteen dik/keiformaat elleboogverband rood/paars
- ⑨ Gazonband 10x20x100cm met uitgewassen deklaag van natuursteensplit of grijs hoogovencement*
- ⑩ Opsluitband 10x20x100cm met uitgewassen deklaag van natuursteensplit of grijs hoogovencement*
- ⑪ Asphalt rood
- ⑫ Overgang van gazonband naar opsluitband
- ⑬ Straatbaksteen dikformaat halfsteensverband rood

Altijd een terughoudend gebruik van anti-parkeerpalen

Pastegel van antiparkeerpaal altijd in de kleur van de omliggende bestrating (grijs hoogovencement* of met uitgewassen deklaag van natuursteensplit, indien niet voorradig dan gaten boren in standaardtegels)

*grijs hoogovencement met kleurstelling gelijkwaardig aan portlandcement




Gemeente Den Haag

december 2016

RESIDENTIEKWALITEIT

blad: RIN 02



HANDBOEK OPENBARE RUIMTE
STANDAARD WEGENBOUWDETAILS

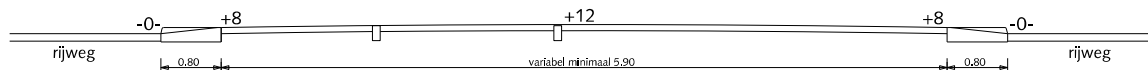

DWARSDOORSNEDE

IN- EN UITRITTEN AANSLUITING ZIJSTRAAT

- ① Straatbaksteen waalformaat elleboogverband mangaan
- ② Straatbaksteen waalformaat halfsteensverband mangaan
- ③ In-/uitritblokken 11/19x80x50cm antraciet
- ④ Anti-parkeerpaal type Hagenaar, h.o.h. 1,50m
- ⑤ Trottoirband 28/30x24x100cm antraciet
- ⑥ Straatbaksteen dikformaat keperverband mangaan
- ⑦ Straatbaksteen dikformaat halfsteensverband mangaan
- ⑧ Streklaag straatbaksteen waalformaat mangaan
- ⑨ Streklaag straatbaksteen dikformaat mangaan
- ⑩ Straatbaksteen waalformaat mangaan op maat maken

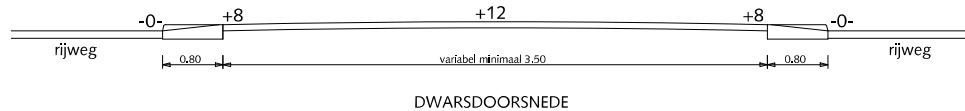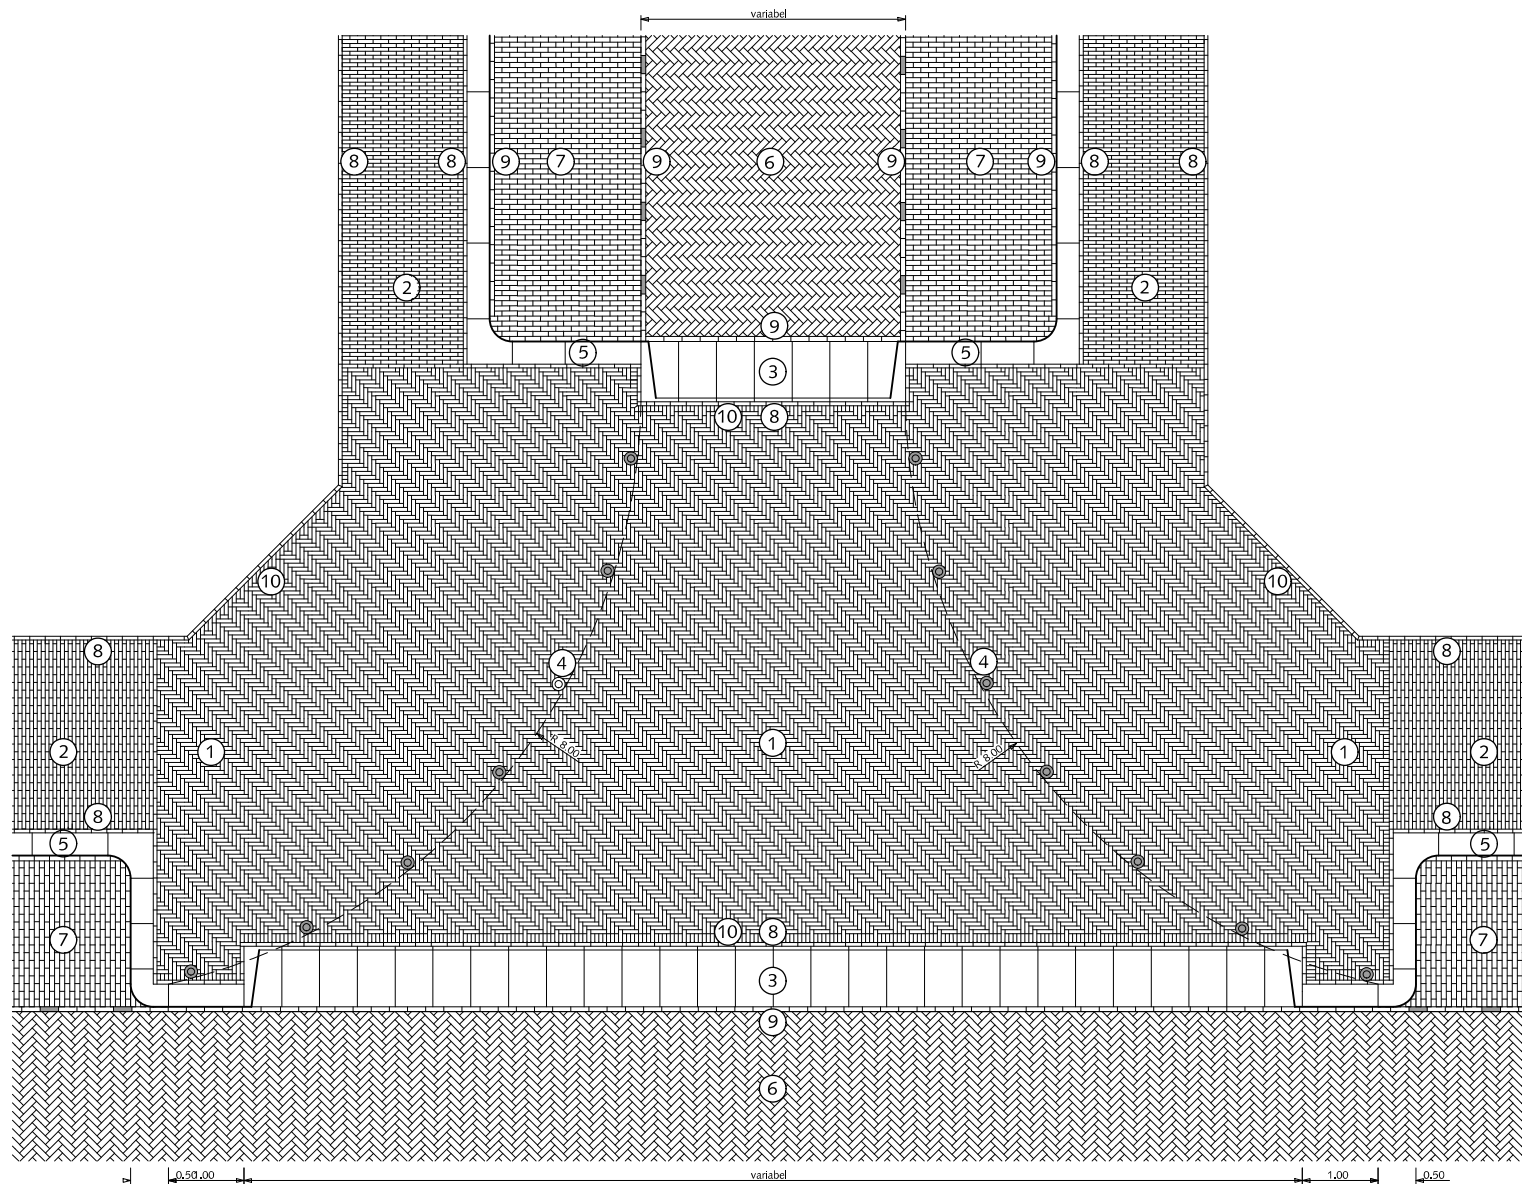

Gemeente Den Haag

HOFSTADKWALITEIT

HANDBOEK OPENBARE RUIMTE
STANDAARD WEGENBOUWDETAILS




december 2013

blad: HIN 01

IN- EN UITRITTEN AANSLUITING ZIJSTRAAT MET FIETSPAD

- ① Straatbaksteen waalformaat elleboogverband mangaan
- ② Straatbaksteen waalformaat halfsteensverband mangaan
- ③ In-/uitritblokken 11/19x80x50cm antraciet
- ④ Anti-parkeerpaal type Hagenaar, h.o.h. 1,50m
- ⑤ Trottoirband 28/30x24x100cm antraciet
- ⑥ Straatbaksteen dikformaat keperverband mangaan
- ⑦ Straatbaksteen dikformaat halfsteensverband mangaan
- ⑧ Streklaag straatbaksteen waalformaat mangaan
- ⑨ Streklaag straatbaksteen dikformaat mangaan
- ⑩ Straatbaksteen waalformaat mangaan op maat maken
- ⑪ Asphalt rood (RAL=3009) of straatbaksteen rood

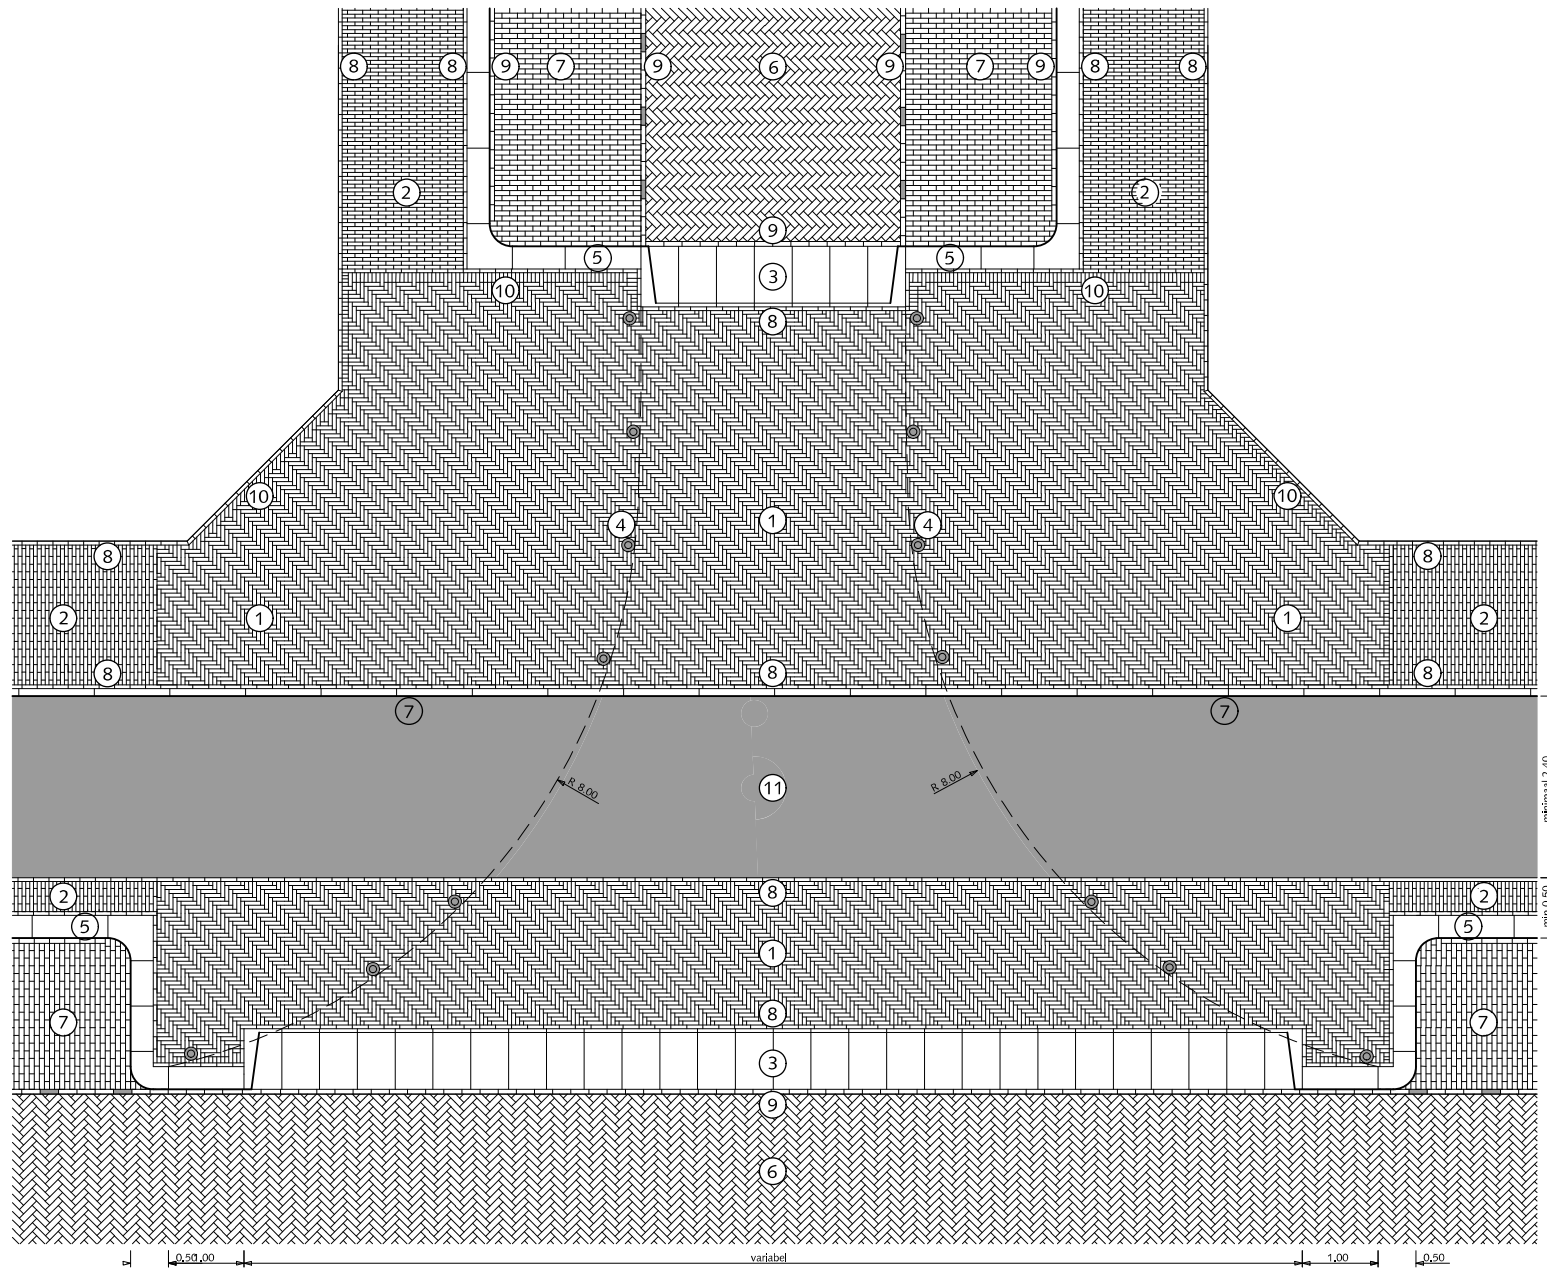



Gemeente Den Haag

december 2013

HOFSTADKWALITEIT

blad: HIN 02

HANDBOEK OPENBARE RUIMTE
STANDAARD WEGENBOUWDETAILS

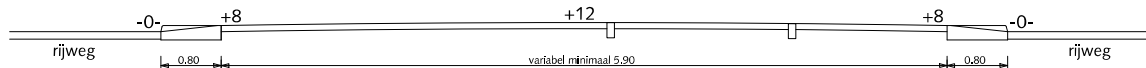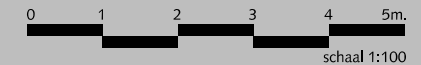

DWARSDOORSNEDE