



BUSHALTE 13 METER MET LANGSPARKEREN

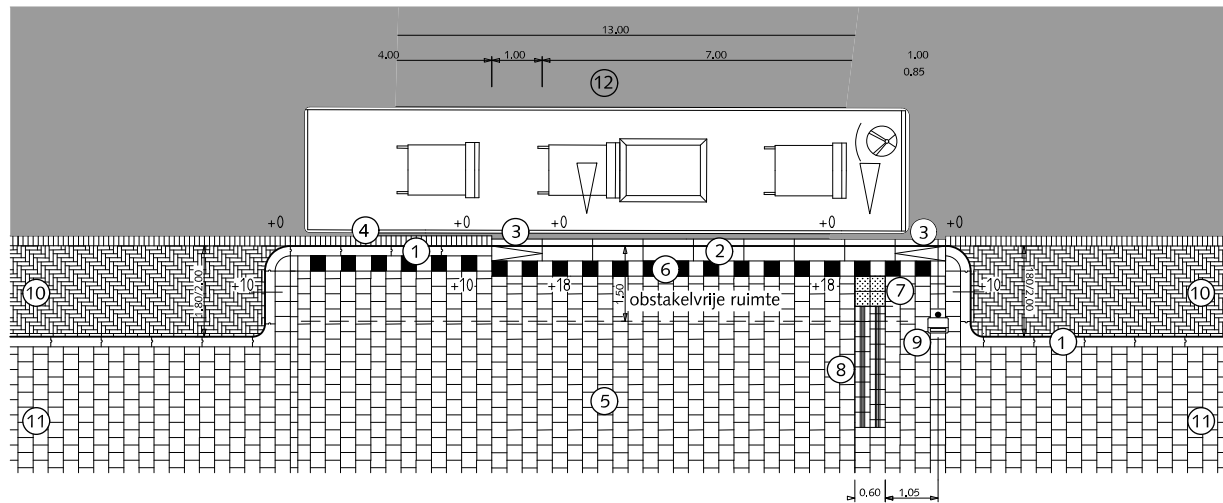

Plaatsing ABRI door derden afhankelijk van situatie, in overleg met HTM/lbDH

Juiste toepassing geleidelijn in overleg met lbDH-verkeer

BUSHALTE 26 METER MET LANGSPARKEREN

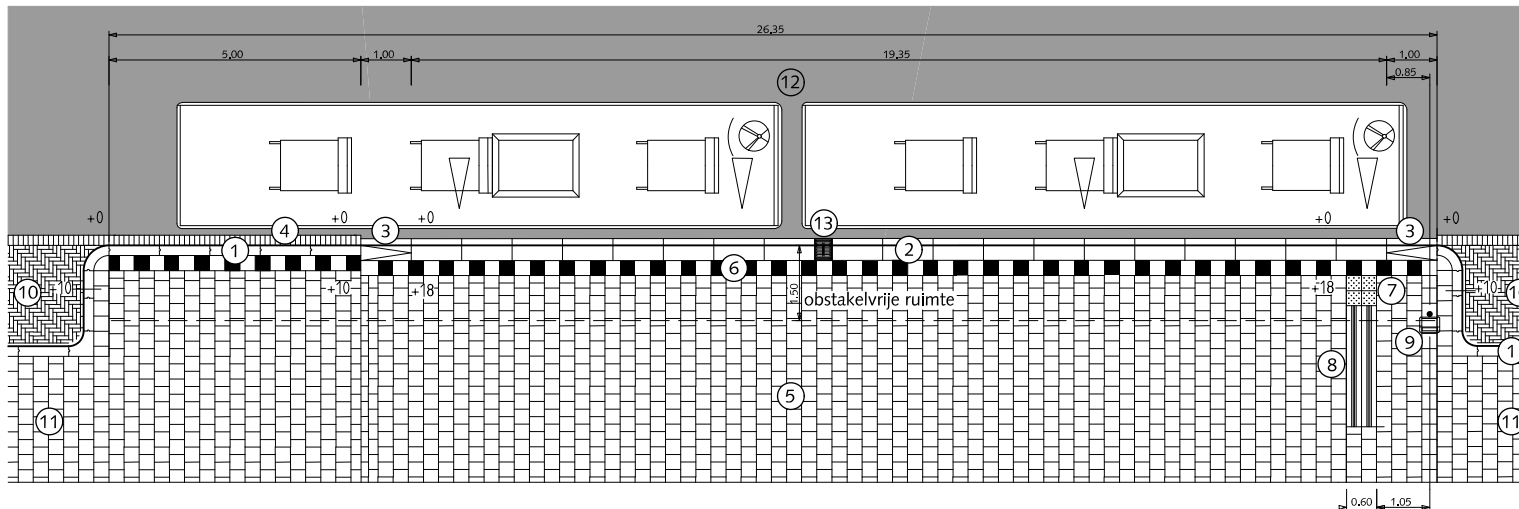

## TRAM- EN BUSVOORZIENINGEN BUSHALTE OP RIJBAAN

- ① Trottoir betontegels met uitgewassen deklaag van natuursteensplit of grijs hoogovencement\*
- ② Leicon profiel perronband 30/43.5x33.4x100cm of gelijkwaardig grijs
- ③ Leicon profiel perronband overgangselement of gelijkwaardig grijs
- ④ Rollaag (of streklaag afhankelijk van afwatering) betonstraatsteen keiformaat grijs
- ⑤ Betontegels 30x30x8cm met uitgewassen deklaag van natuursteensplit of grijs hoogovencement\* halfsteensverband
- ⑥ Streklaag betontegels 30x30x8cm zwart/wit
- ⑦ Noppentegels 30x30x8cm wit
- ⑧ Geleidetegels 30x30x8cm contrastverschil t.o.v. aanliggende bestrating, maximale lengte 500cm door laten lopen tot aan 30cm van gidslijn  
Bij afwezigheid van gidslijn binnen 500cm, geleidelijn door laten lopen tot aan halverwege de doorgaande looproute
- ⑨ Haltepaal met afvalbak
- ⑩ Straatbaksteen dikformaat rood elleboogverband
- ⑪ Betontegels 30x30x5/8cm met uitgewassen deklaag van natuursteensplit of grijs hoogovencement\* halfsteensverband
- ⑫ Asphalt
- ⑬ Kolk, aansluitend op Leiconprofiel

\*grijs hoogovencement met kleurstelling gelijkwaardig aan portlandcement



Gemeente Den Haag


december 2013

RESIDENTIEKWALITEIT


blad: RTB 01

HANDBOEK OPENBARE RUIMTE  
STANDAARD WEGENBOUWDETAILS

### MATENPLAN

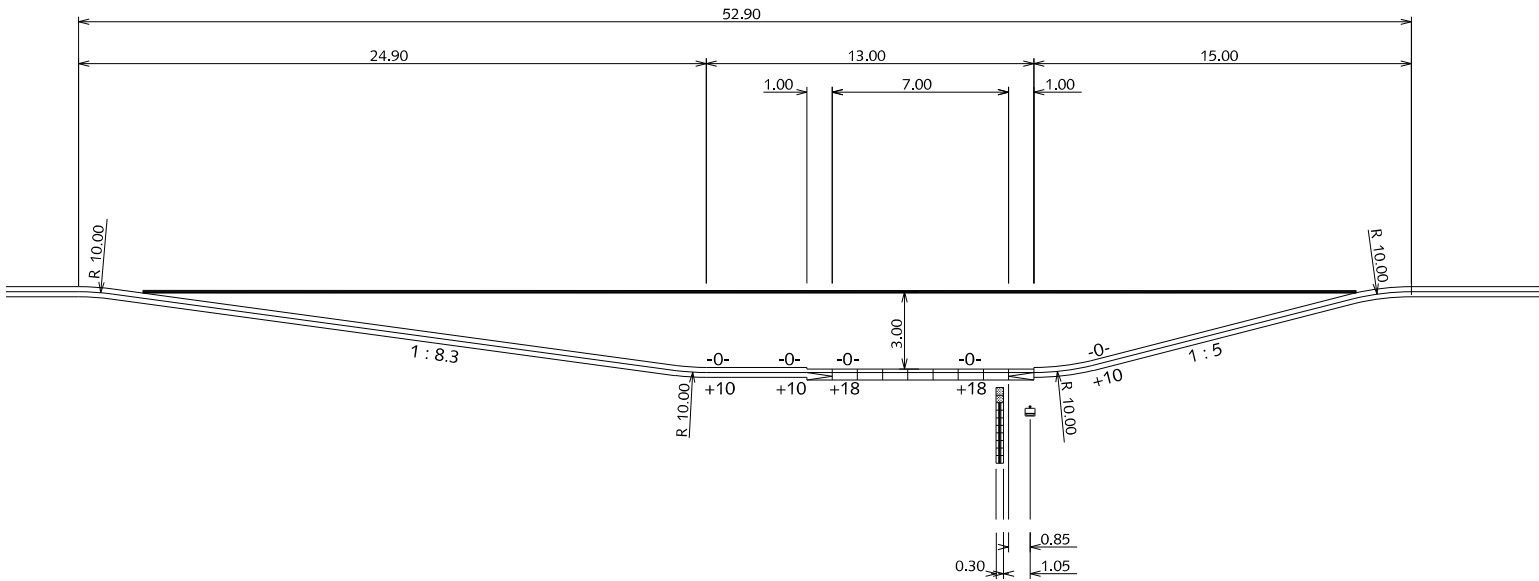

### MATERIALIZERING

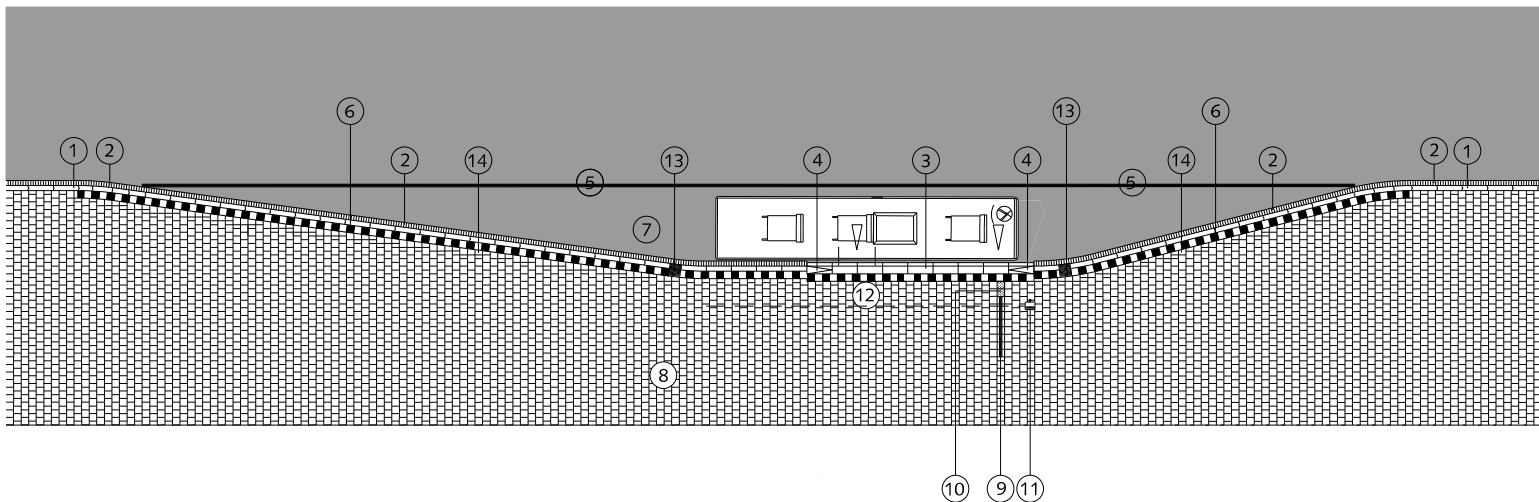

## TRAM- EN BUSVOORZIENINGEN BUSHALTE IN KOM

- ① Trottoirband 18/20x25x100cm met uitgewassen deklaag van natuursteensplit of grijs hoogovencement\*
- ② Rollaag (of streklaag afhankelijk van afwatering) betonstraatsteen keiformaat grijs
- ③ Leicon profiel perronband 30/43.5x33.4x100cm of gelijkwaardig grijs hoogovencement\*
- ④ Leicon profiel perronband overgangselement of gelijkwaardig grijs hoogovencement\*
- ⑤ Belijning 0.10 doorgetrokken streep thermoplast
- ⑥ Streklaag betontegels 30x30x8cm zwart/wit
- ⑦ Asphalt
- ⑧ Betontegels 30x30x8cm met uitgewassen deklaag van natuursteensplit of grijs hoogovencement\* halfsteensverband
- ⑨ Geleidetegels 30x30x8cm contrastverschil t.o.v. aanliggende bestrating, maximale lengte 500cm door laten lopen tot aan 30cm van gidslijn  
Bij afwezigheid van gidslijn binnen 500cm, geleidelijn door laten lopen tot aan halverwege de doorgaande looproute
- ⑩ Noppentegels 30x30x8cm wit
- ⑪ Haltepaal met afvalbak
- ⑫ Opstakelvrije ruimte
- ⑬ Kolk, indien afwatering naar rijbaan niet mogelijk is
- ⑭ Pastegels nooit kleiner dan halve tegelmaat

\* grijs hoogovencement met kleurstelling gelijkwaardig aan portlandcement



Gemeente Den Haag



schaal 1:300


december 2016

RESIDENTIEKWALITEIT




blad: RTB 02

HANDBOEK OPENBARE RUIMTE  
STANDAARD WEGENBOUWDETAILS

MATENPLAN

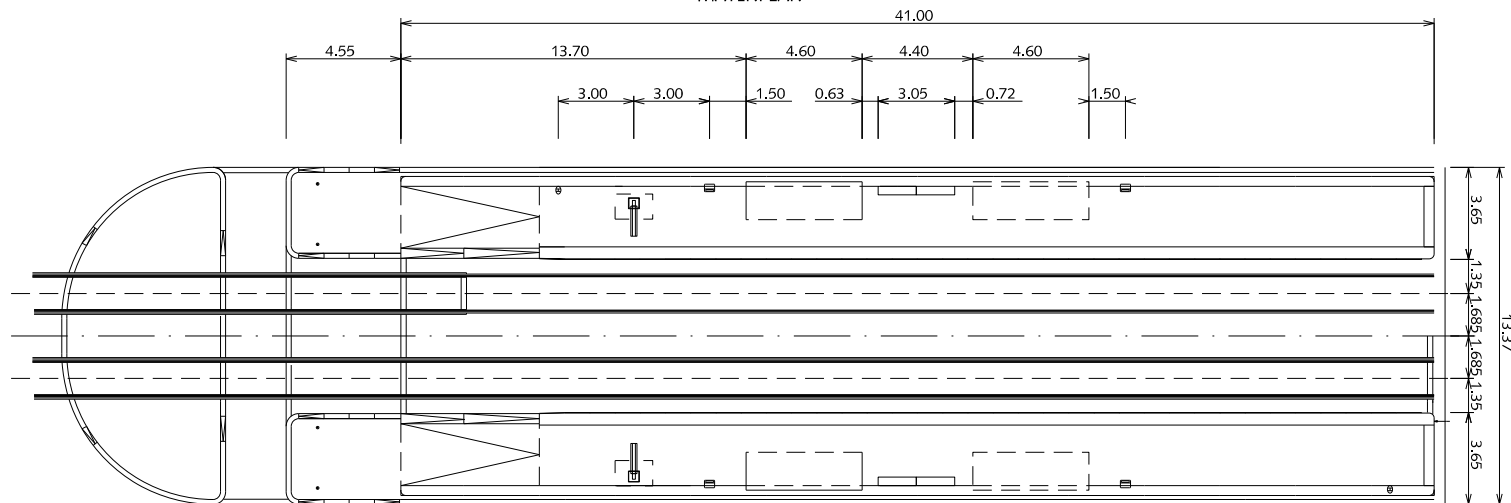

MATERIALIZERING

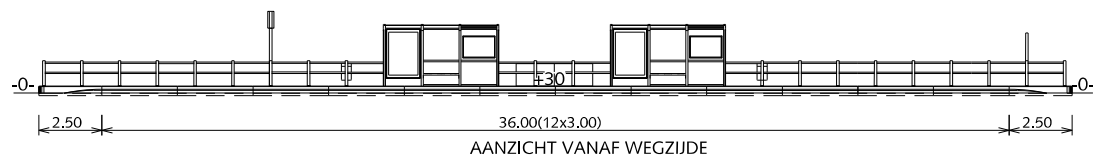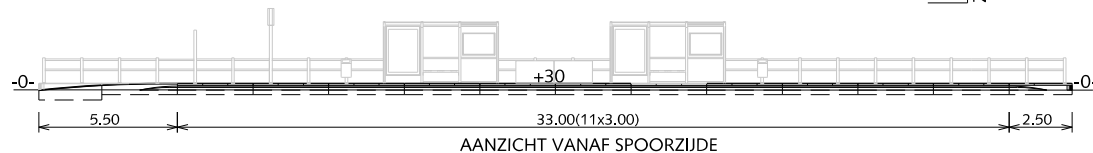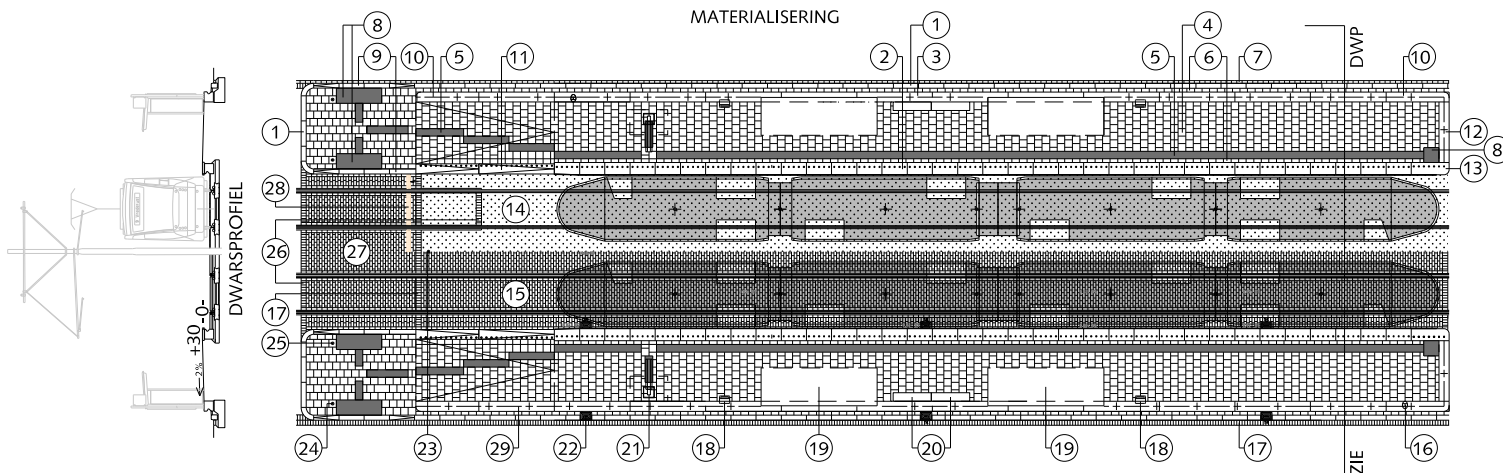

## TRAM- EN BUSVOORZIENINGEN NORMHALTE TRAM

- ① Trottoirband 18/20x25x100cm grijs hoogovencement\*
- ② Tramperronband type H 100x40x45cm grijs hoogovencement\*
- ③ Tramperronband type B 300x40x40cm grijs hoogovencement\*
- ④ Betontegels 30x30x8cm halfsteensverband grijs hoogovencement\*
- ⑤ Geleidetegels 30x30x8cm contrastverschil t.o.v. aanliggende bestrating
- ⑥ Betontegels 30x15x8cm streklaag grijs hoogovencement\*
- ⑦ Betonstraatsteen keiformaat grijs/zwart streklaag
- ⑧ Noppentegel 30x30x8cm wit
- ⑨ Verlaagde trottoirband 18/20x25x100cm grijs hoogovencement\*
- ⑩ Tramperronband type B eindstuk met afronding 250x40x38cm grijs hoogovencement\*
- ⑪ Tramperronband type H eindstuk 300x40x45cm grijs hoogovencement\*
- ⑫ Opsluitband type B9 grijs hoogovencement\*
- ⑬ Tramperronband type H eindstuk 150x40x45cm grijs hoogovencement\*
- ⑭ Gras
- ⑮ Betonstraatsteen keiformaat grijs halfsteensverband
- ⑯ Haltepaal
- ⑰ Betonstraatsteen keiformaat grijs/zwart rollaag
- ⑱ Afvalbak 'Bammens Capitole Prestige'
- ⑲ Abri
- ⑳ Electra- en wisselkast
- ㉑ Dris
- ㉒ Trottoirkolk 45x45cm
- ㉓ "Negenoo"
- ㉔ Verkeersregelinstallatie
- ㉕ Tramwaarschuwinglicht
- ㉖ Straatbaksteen keiformaat rollaag wit
- ㉗ Straatbaksteen keiformaat halfsteensverband zwart
- ㉘ Draingoot Inclusief zandopvang
- ㉙ Hekwerk

\* grijs hoogovencement met kleurstelling gelijkwaardig aan portlandcement



Gemeente Den Haag



december 2016

RESIDENTIEKWALITEIT

blad: RTB 03

HANDBOEK OPENBARE RUIMTE  
STANDAARD WEGENBOUWDETAILS