

DWARSDOORSNEDE

## IN- EN UITRITTEN AANSLUITING ZIJSTRAAT

- ① Betontegels 15x30x8cm met uitgewassen deklaag van natuursteensplit of grijs hoogovencement\* elleboogverb.
- ② Pastegel 30x30x8cm t.b.v. anti- parkeerpaal met uitgewassen deklaag van natuursteensplit of grijs hoogovencement\*
- ③ Betontegels 30x30x5cm met uitgewassen deklaag van natuursteensplit of grijs hoogovencement\* halfst.
- ④ In-/uitritblokken 11/19x80x50cm met uitgewassen deklaag van natuursteensplit of grijs hoogovencement\*
- ⑤ Anti-parkeerpaal type Hagenaar
- ⑥ Trottoirband 18/20x25x100cm met uitgewassen deklaag van natuursteensplit of grijs hoogovencement\*
- ⑦ Straatbaksteen dik/keiformaat keperverband rood/paars
- ⑧ Straatbaksteen dik/keiformaat elleboogverband rood/paars

betontegel op maat zagen (nooit kleiner dan halve tegel)

Altijd een terughoudend gebruik van anti-parkeerpalen

Pastegel van antiparkeerpaal altijd in de kleur van de omliggende bestrating (grijs hoogovencement\* of met uitgewassen deklaag van natuursteensplit, indien niet voorradig dan gaten boren in standaardtegels)

\* grijs hoogovencement met kleurstelling gelijkwaardig aan portlandcement




Gemeente Den Haag

december 2016

RESIDENTIEKWALITEIT

blad: RIN 01

HANDBOEK OPENBARE RUIMTE  
STANDAARD WEGENBOUWDETAILS

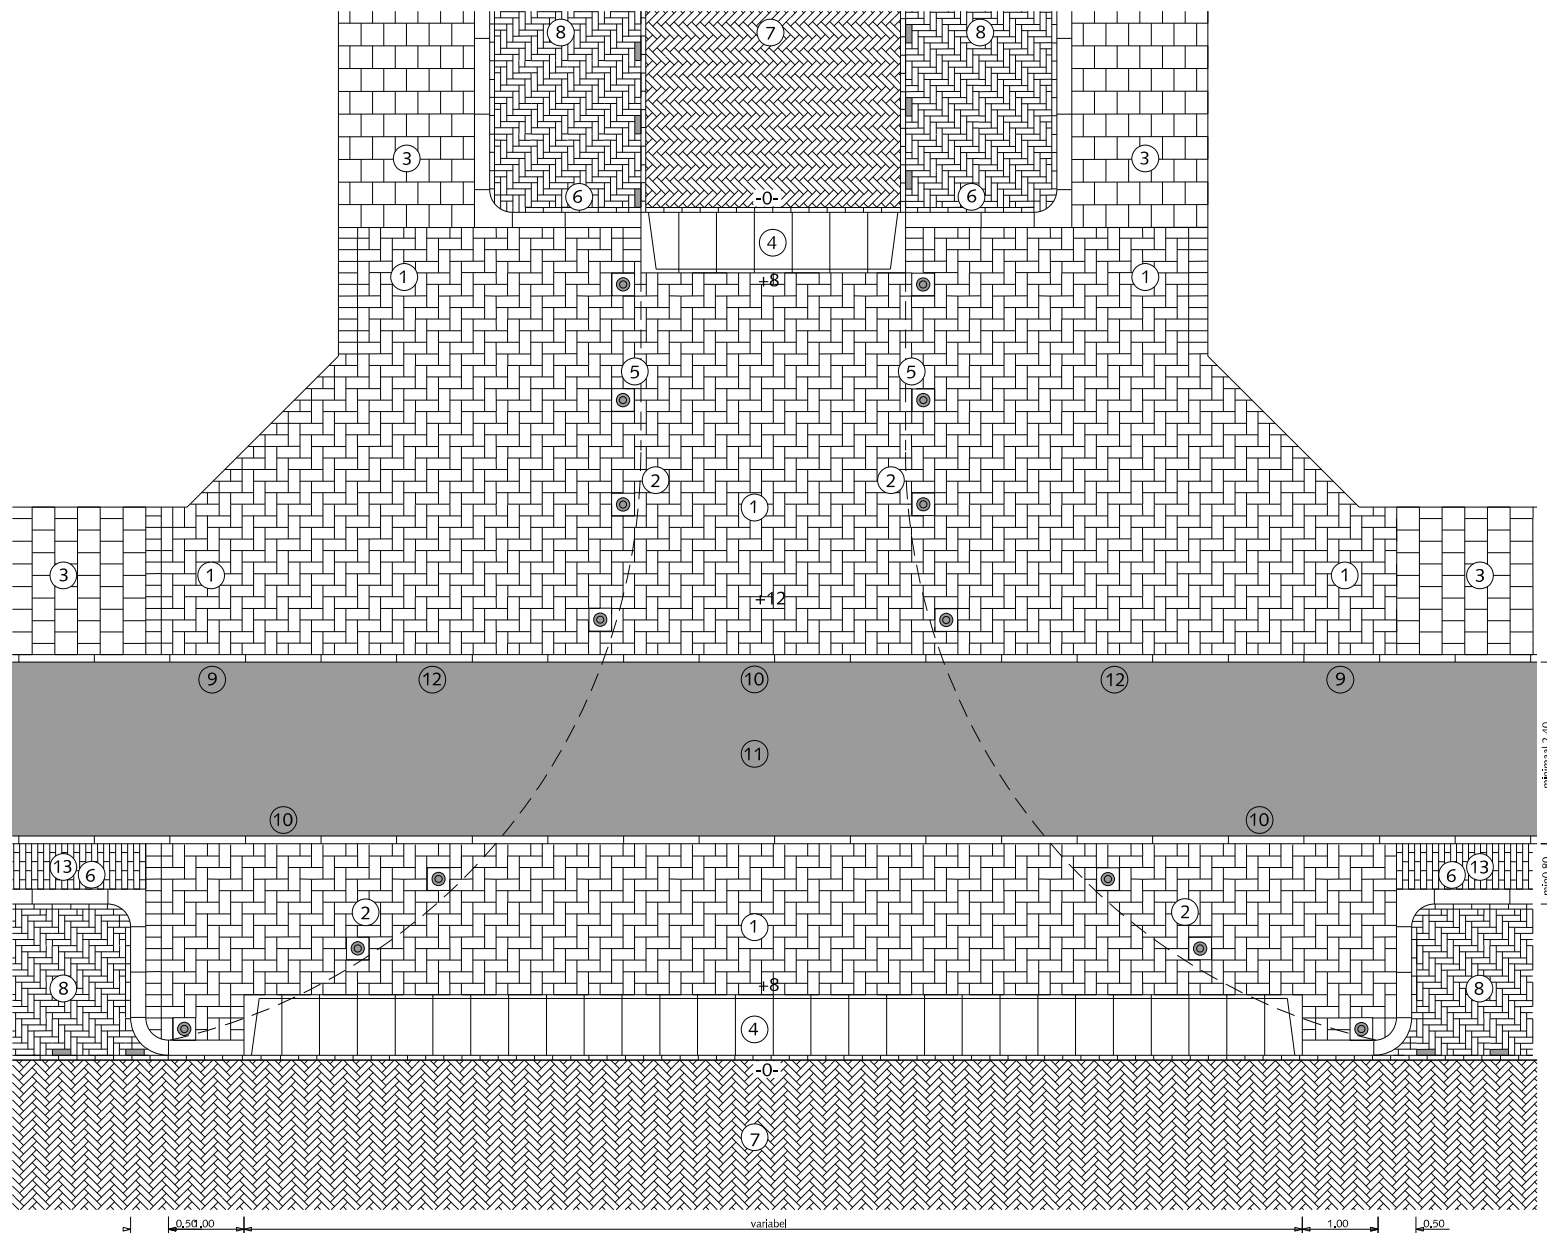

## IN- EN UITRITTEN AANSLUITING ZIJSTRAAT MET FIETSPAD

- ① Betontegels 15x30x8cm met uitgewassen deklaag van natuursteensplit of grijs hoogovencement\* elleboogverb.
- ② Pastegels 30x30x8cm t.b.v. anti-parkeerpaal met uitgewassen deklaag van natuursteensplit of grijs hoogovencement\*
- ③ Betontegels 30x30x5cm met uitgewassen deklaag van natuursteensplit of grijs hoogovencement\* halfst.
- ④ In-/uitritblokken 11/19x80x50cm met uitgewassen deklaag van natuursteensplit of grijs hoogovencement\*
- ⑤ Anti-parkeerpaal type Hagenaar
- ⑥ Trottoirband 18/20x25x100cm met uitgewassen deklaag van natuursteensplit of grijs hoogovencement\*
- ⑦ Straatbaksteen dik/keiformaat keperverband rood/paars
- ⑧ Straatbaksteen dik/keiformaat elleboogverband rood/paars
- ⑨ Gazonband 10x20x100cm met uitgewassen deklaag van natuursteensplit of grijs hoogovencement\*
- ⑩ Opsluitband 10x20x100cm met uitgewassen deklaag van natuursteensplit of grijs hoogovencement\*
- ⑪ Asphalt rood
- ⑫ Overgang van gazonband naar opsluitband
- ⑬ Straatbaksteen dikformaat halfsteensverband rood

Altijd een terughoudend gebruik van anti-parkeerpalen

Pastegel van antiparkeerpaal altijd in de kleur van de omliggende bestrating (grijs hoogovencement\* of met uitgewassen deklaag van natuursteensplit, indien niet voorradig dan gaten boren in standaardtegels)

\*grijs hoogovencement met kleurstelling gelijkwaardig aan portlandcement





Gemeente Den Haag

december 2016



RESIDENTIEKWALITEIT

blad: RIN 02

HANDBOEK OPENBARE RUIMTE  
STANDAARD WEGENBOUWDETAILS

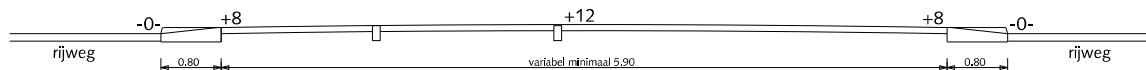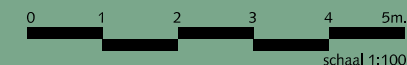

DWARSDOORSNEDE

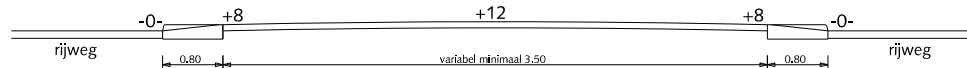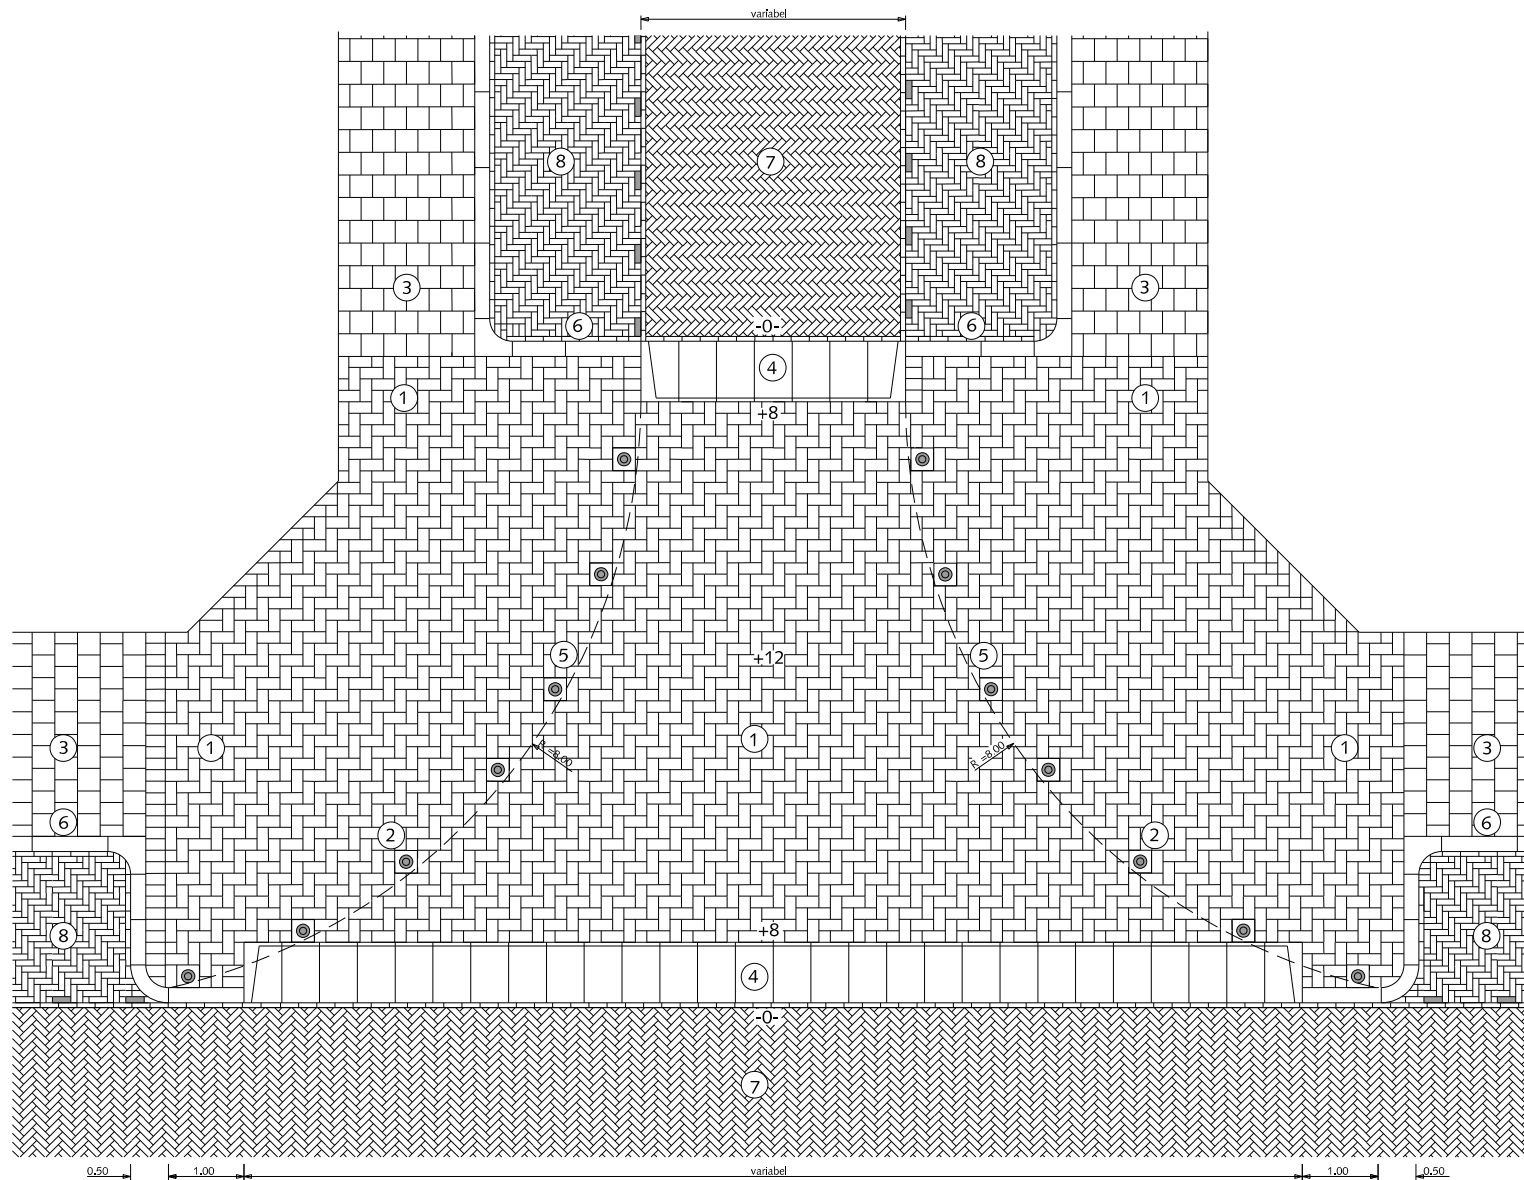

DWARSDOORSNEDE

## IN- EN UITRITTEN AANSLUITING ZIJSTRAAT

- ① Betontegels 15x30x8cm met uitgewassen deklaag van natuursteensplit of grijs hoogovencement\* elleboogverb.
- ② Pastegel 30x30x8cm t.b.v. anti- parkeerpaal met uitgewassen deklaag van natuursteensplit of grijs hoogovencement\*
- ③ Betontegels 30x30x5cm met uitgewassen deklaag van natuursteensplit of grijs hoogovencement\* halfst.
- ④ In-/uitritblokken 11/19x80x50cm met uitgewassen deklaag van natuursteensplit of grijs hoogovencement\*
- ⑤ Anti-parkeerpaal type Hagenaar
- ⑥ Trottoirband 18/20x25x100cm met uitgewassen deklaag van natuursteensplit of grijs hoogovencement\*
- ⑦ Straatbaksteen dik/keiformaat keperverband rood/paars
- ⑧ Straatbaksteen dik/keiformaat elleboogverband rood/paars

betontegel op maat zagen (nooit kleiner dan halve tegel)

Altijd een terughoudend gebruik van anti-parkeerpalen

Pastegel van antiparkeerpaal altijd in de kleur van de omliggende bestrating (grijs hoogovencement\* of met uitgewassen deklaag van natuursteensplit, indien niet voorradig dan gaten boren in standaardtegels)

\* grijs hoogovencement met kleurstelling gelijkwaardig aan portlandcement




Gemeente Den Haag


december 2016

RESIDENTIEKWALITEIT

blad: RIN 01

HANDBOEK OPENBARE RUIMTE  
STANDAARD WEGENBOUWDETAILS

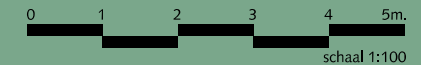

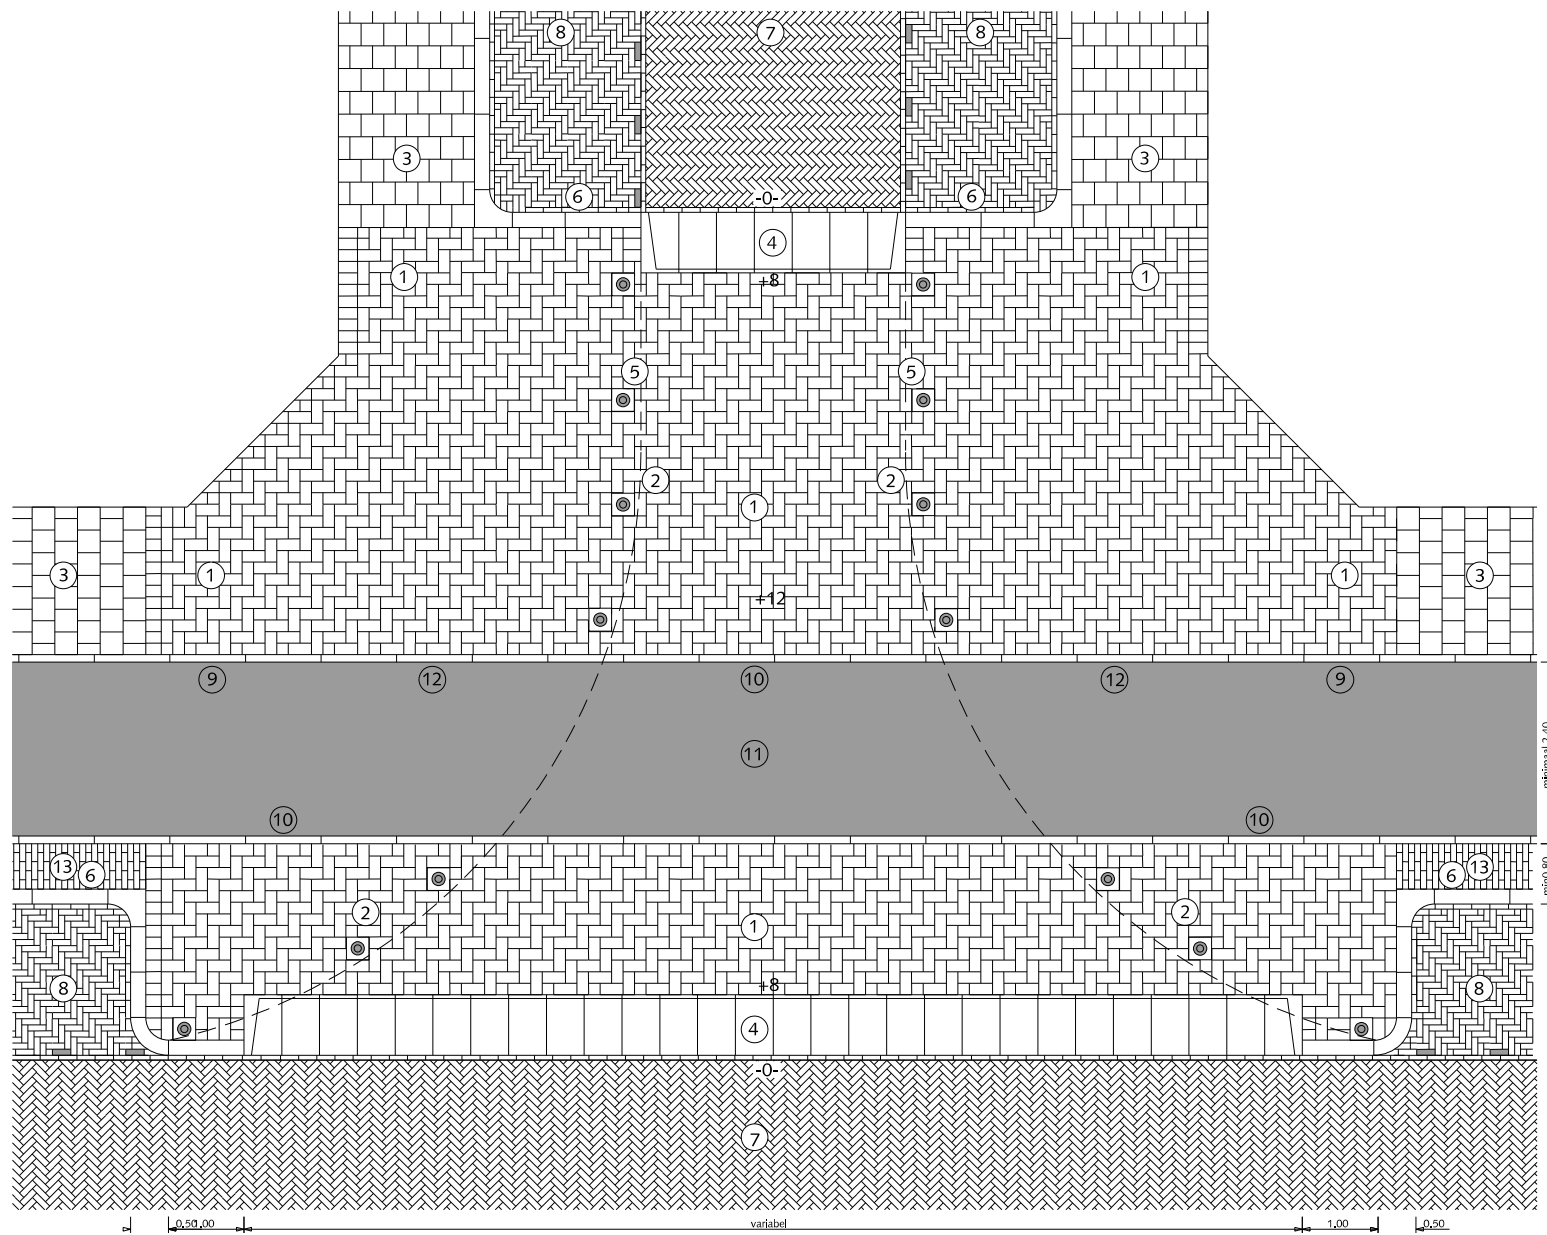

## IN- EN UITRITTEN AANSLUITING ZIJSTRAAT MET FIETSPAD

- ① Betontegels 15x30x8cm met uitgewassen deklaag van natuursteensplit of grijs hoogovencement\* elleboogverb.
- ② Pastegels 30x30x8cm t.b.v. anti-parkeerpaal met uitgewassen deklaag van natuursteensplit of grijs hoogovencement\*
- ③ Betontegels 30x30x5cm met uitgewassen deklaag van natuursteensplit of grijs hoogovencement\* halfst.
- ④ In-/uitritblokken 11/19x80x50cm met uitgewassen deklaag van natuursteensplit of grijs hoogovencement\*
- ⑤ Anti-parkeerpaal type Hagenaar
- ⑥ Trottoirband 18/20x25x100cm met uitgewassen deklaag van natuursteensplit of grijs hoogovencement\*
- ⑦ Straatbaksteen dik/keiformaat keperverband rood/paars
- ⑧ Straatbaksteen dik/keiformaat elleboogverband rood/paars
- ⑨ Gazonband 10x20x100cm met uitgewassen deklaag van natuursteensplit of grijs hoogovencement\*
- ⑩ Opsluitband 10x20x100cm met uitgewassen deklaag van natuursteensplit of grijs hoogovencement\*
- ⑪ Asphalt rood
- ⑫ Overgang van gazonband naar opsluitband
- ⑬ Straatbaksteen dikformaat halfsteensverband rood

Altijd een terughoudend gebruik van anti-parkeerpalen

Pastegel van antiparkeerpaal altijd in de kleur van de omliggende bestrating (grijs hoogovencement\* of met uitgewassen deklaag van natuursteensplit, indien niet voorradig dan gaten boren in standaardtegels)

\*grijs hoogovencement met kleurstelling gelijkwaardig aan portlandcement





Gemeente Den Haag

december 2016

RESIDENTIEKWALITEIT

blad: RIN 02



HANDBOEK OPENBARE RUIMTE  
STANDAARD WEGENBOUWDETAILS

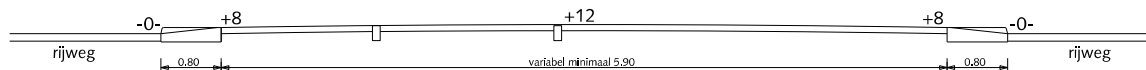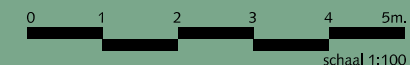

DWARSDOORSNEDE

## IN- EN UITRITTEN AANSLUITING ZIJSTRAAT

- ① Straatbaksteen waalformaat elleboogverband mangaan
- ② Straatbaksteen waalformaat halfsteensverband mangaan
- ③ In-/uitritblokken 11/19x80x50cm antraciet
- ④ Anti-parkeerpaal type Hagenaar, h.o.h. 1,50m
- ⑤ Trottoirband 28/30x24x100cm antraciet
- ⑥ Straatbaksteen dikformaat keperverband mangaan
- ⑦ Straatbaksteen dikformaat halfsteensverband mangaan
- ⑧ Streklaag straatbaksteen waalformaat mangaan
- ⑨ Streklaag straatbaksteen dikformaat mangaan
- ⑩ Straatbaksteen waalformaat mangaan op maat maken

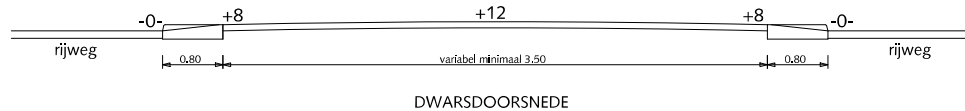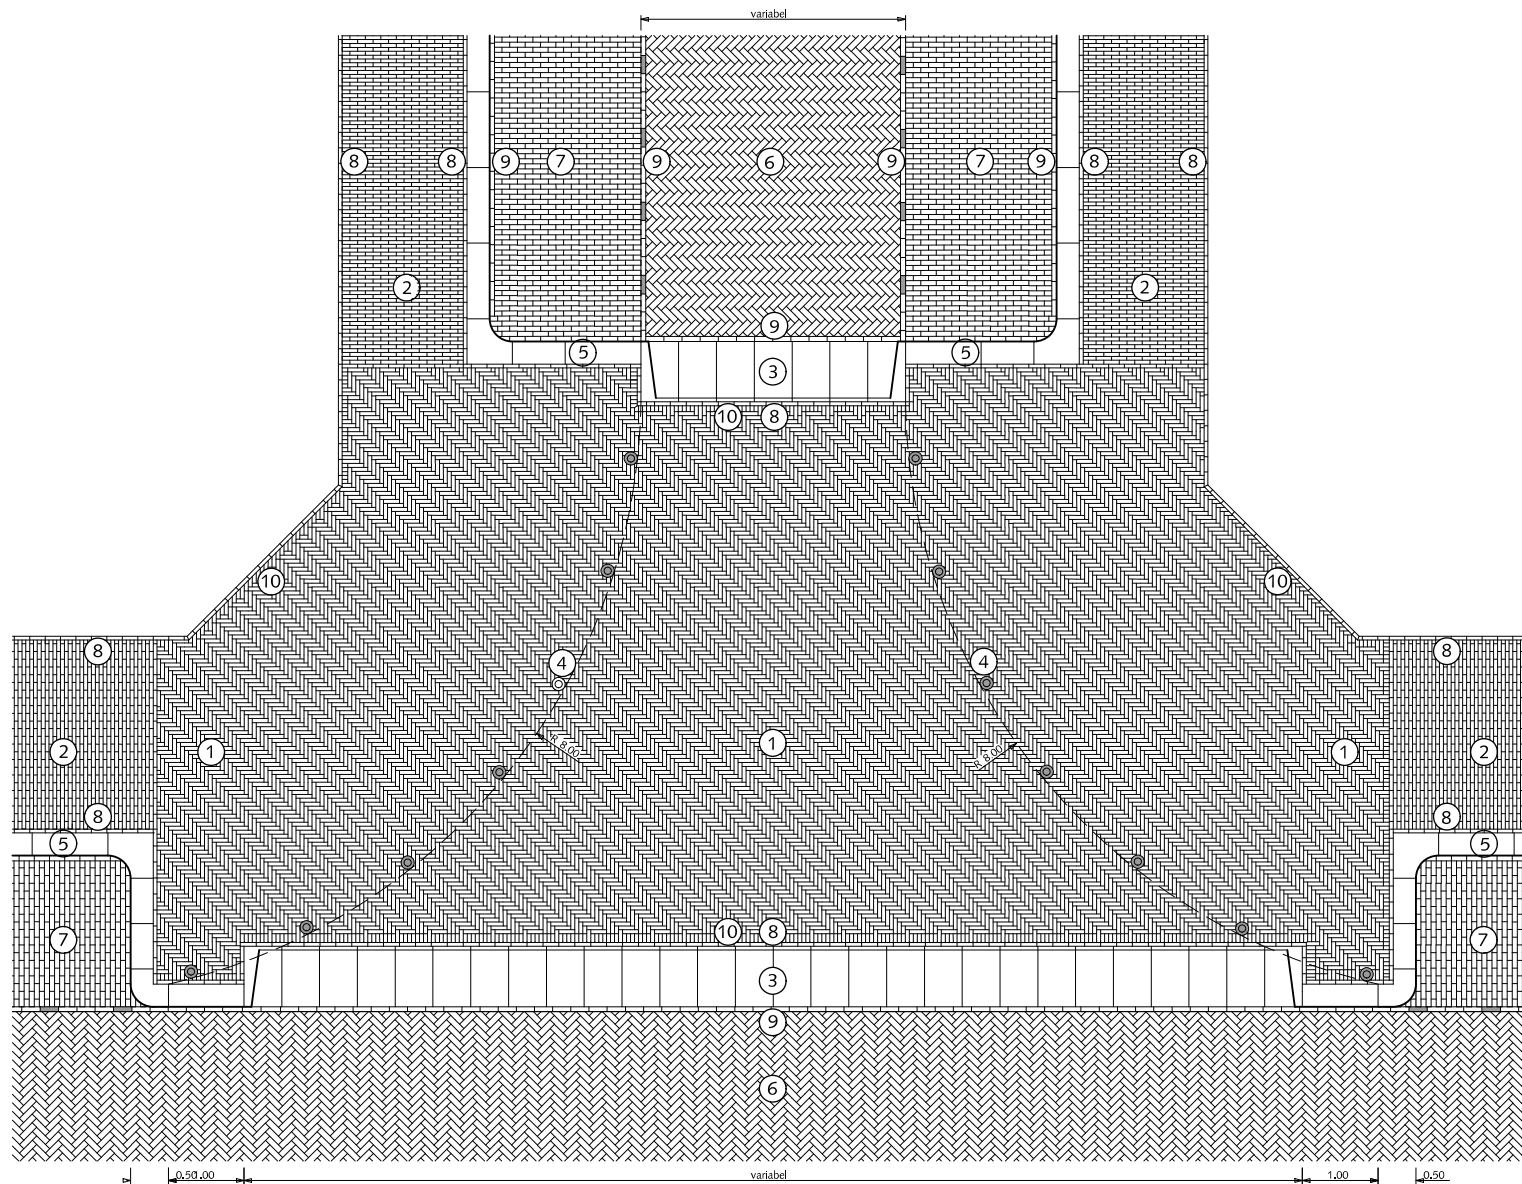

Gemeente Den Haag

HOFSTADKWALITEIT

HANDBOEK OPENBARE RUIMTE  
STANDAARD WEGENBOUWDETAILS




december 2013

blad: HIN 01

## IN- EN UITRITTEN AANSLUITING ZIJSTRAAT MET FIETSPAD


- ① Straatbaksteen waalformaat elleboogverband mangaan
- ② Straatbaksteen waalformaat halfsteensverband mangaan
- ③ In-/uitritblokken 11/19x80x50cm antraciet
- ④ Anti-parkeerpaal type Hagenaar, h.o.h. 1,50m
- ⑤ Trottoirband 28/30x24x100cm antraciet
- ⑥ Straatbaksteen dikformaat keperverband mangaan
- ⑦ Straatbaksteen dikformaat halfsteensverband mangaan
- ⑧ Streklaag straatbaksteen waalformaat mangaan
- ⑨ Streklaag straatbaksteen dikformaat mangaan
- ⑩ Straatbaksteen waalformaat mangaan op maat maken
- ⑪ Asfalt rood (RAL=3009) of straatbaksteen rood

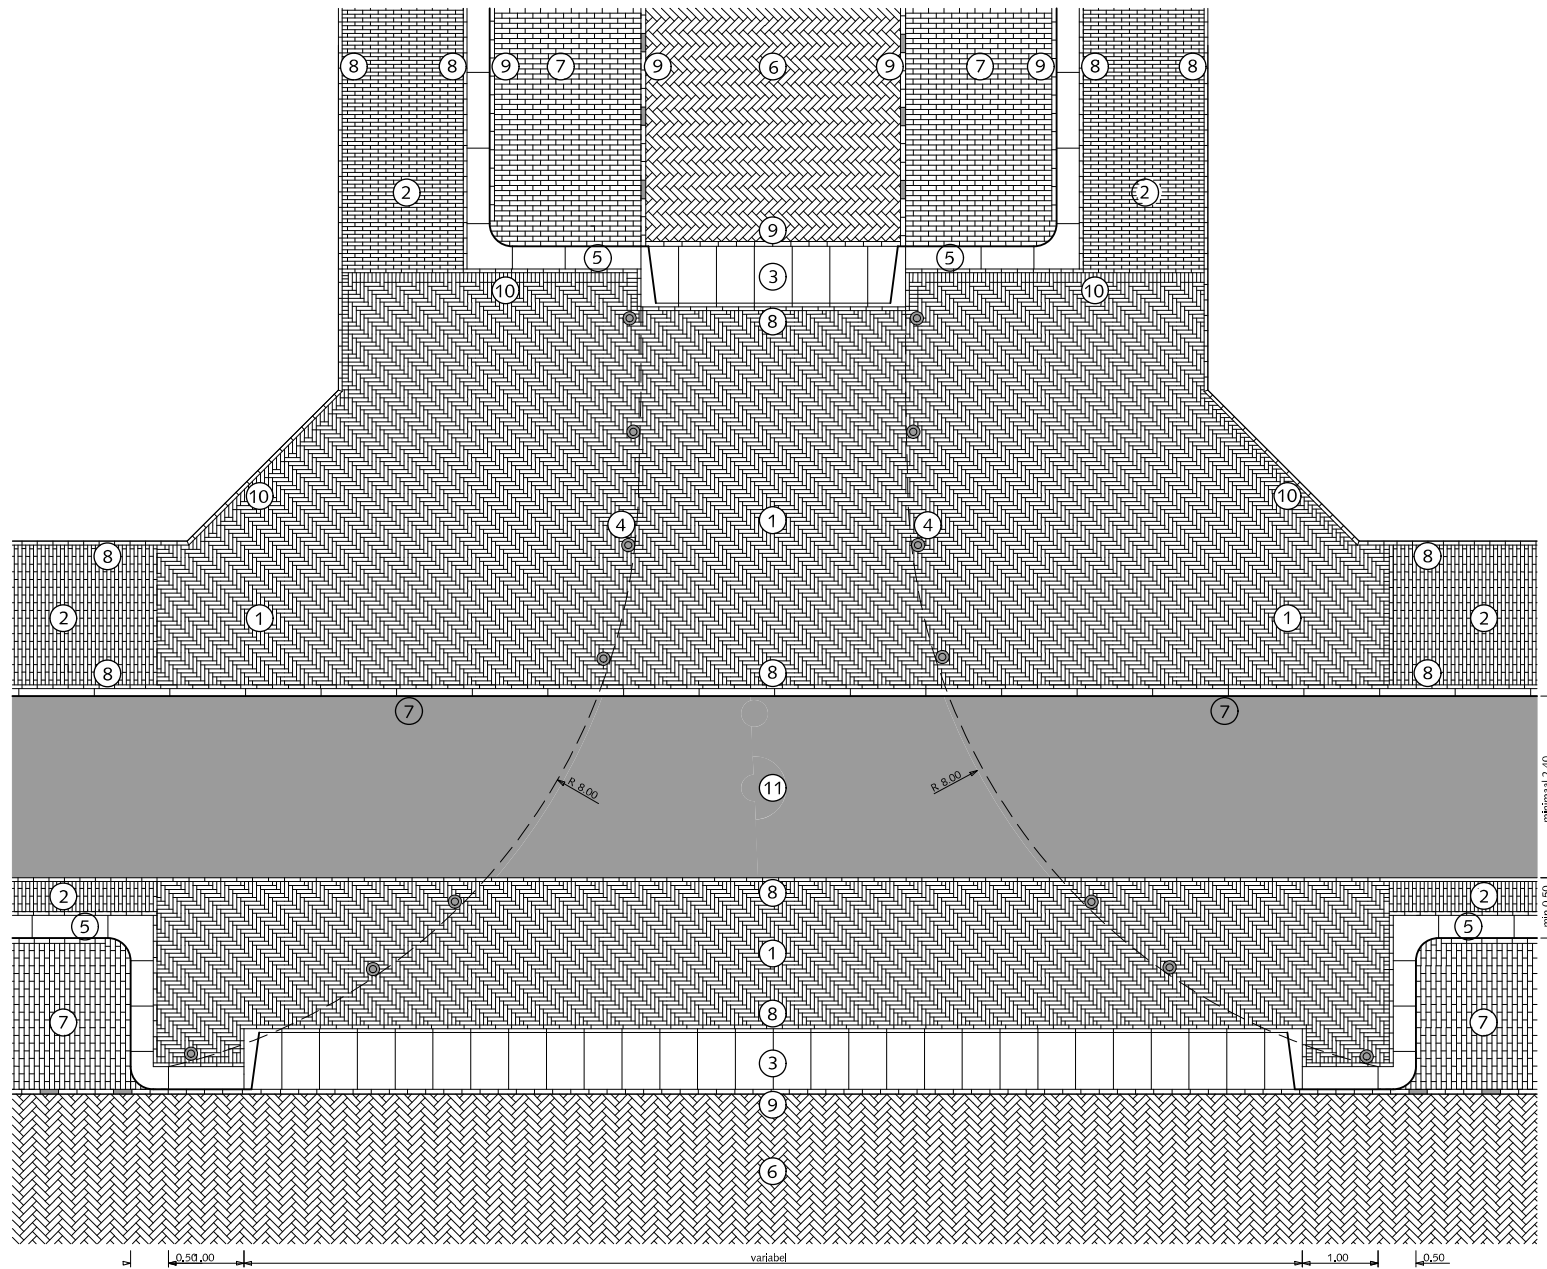

minimaal 2,40m

min 0,50m

0,50,00    variabel    1,00    0,50

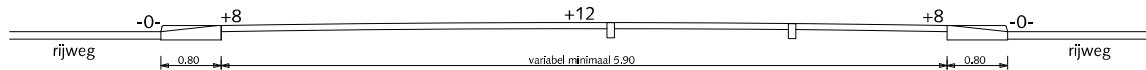

DWARSDOORSNEDE



Gemeente Den Haag

december 2013

HOFSTADKWALITEIT

blad: HIN 02

HANDBOEK OPENBARE RUIMTE  
STANDAARD WEGENBOUWDETAILS

