

MATERIALEN TROTTAIRBANDEN

- ① Trottoirband 18/20x25x100cm met uitgewassen deklaag van natuursteensplit of grijs hoogovencement*
- ② Hoekblok 18/20cm 90° inwendig r=0.30cm met uitgewassen deklaag van natuursteensplit of grijs hoogovencement*
- ③ Hoekstuk 18/20cm 90° inwendig met uitgewassen deklaag van natuursteensplit of grijs hoogovencement*
- ④ Hoekstuk 18/20cm 90° uitwendig met uitgewassen deklaag van natuursteensplit of grijs hoogovencement*
- ⑤ Bochtbanden 18/20cm uitwendig met uitgewassen deklaag van natuursteensplit of grijs hoogovencement* Bochtbanden inwendig verkrijgbaar in maten: 50-100-200-300-400-500-600-1000
- ⑥ Geleideband 5/20x25x100cm uitwendig met uitgewassen deklaag vannatuursteensplit of grijs hoogovencement*
- ⑦ Verloopband 5/20x25x100cm naar trottoirband 18/20x25x100cm met uitgewassen deklaag van natuursteensplit of grijs hoogovencement*

* grijs hoogovencement met kleurstelling gelijkwaardig aan portlandcement



Gemeente Den Haag


december 2013

RESIDENTIEKWALITEIT

blad: RMA 01




HANDBOEK OPENBARE RUIMTE
STANDAARD WEGENBOUWDETAILS



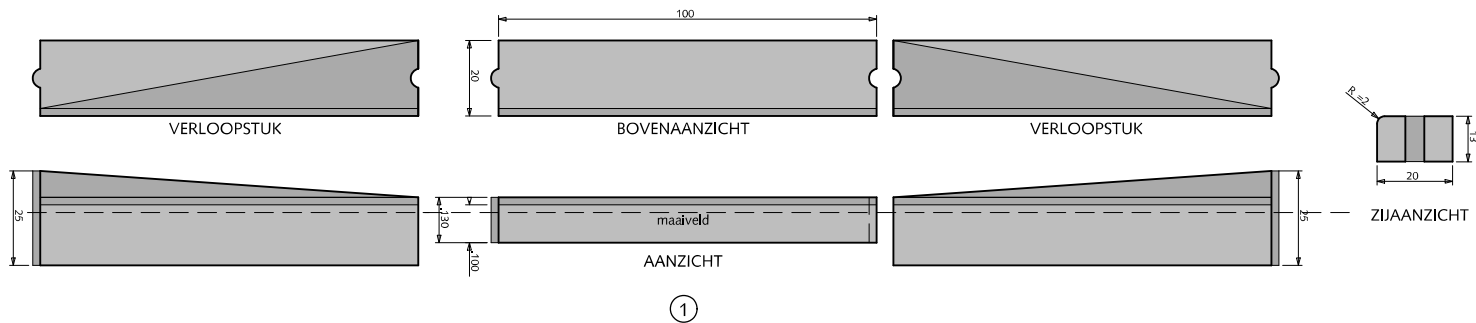

MATERIALEN INRITBAND / OPSLUITBAND

- ① Inritband 20x13x100cm met uitgewassen deklaag van natuursteensplit of grijs hoogovencement*
- ② Opsluitband 10x20x100cm met uitgewassen deklaag van natuursteensplit of grijs hoogovencement*
- ③ Hoekstuk 10/20cm 90° in-/uitwendig met uitgewassen deklaag van natuursteensplit of grijs hoogovencement*
- ④ Hoekstuk 10/20cm 135° in-/uitwendig met uitgewassen deklaag van natuursteensplit of grijs hoogovencement*
- ⑤ Bochtbanden 10/20cm uitwendig met uitgewassen deklaag van natuursteensplit of grijs hoogovencement*

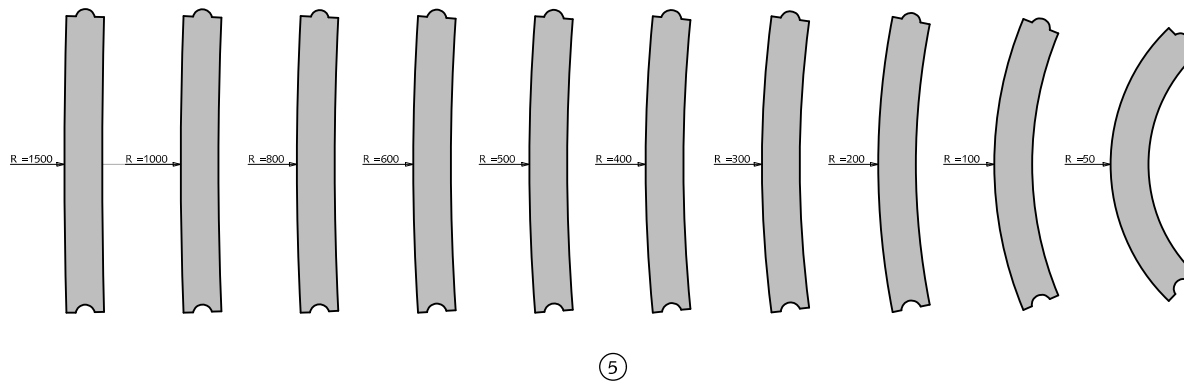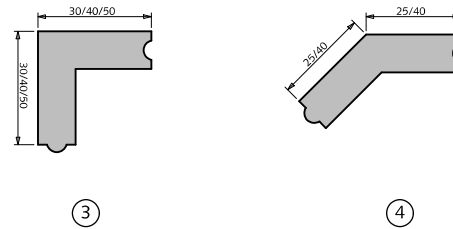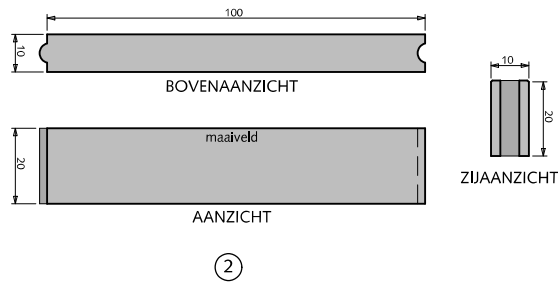

* grijs hoogovencement met kleurstelling gelijkwaardig aan portlandcement



Gemeente Den Haag


december 2013

RESIDENTIEKWALITEIT


blad: RMA 02

HANDBOEK OPENBARE RUIMTE
STANDAARD WEGENBOUWDETAILS



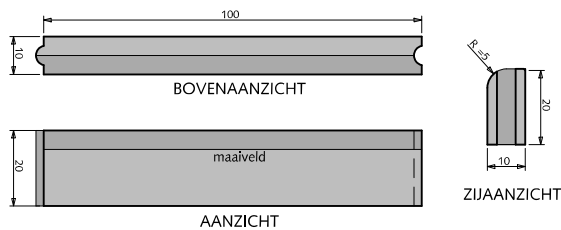


①

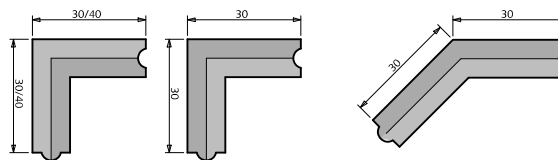


②


③

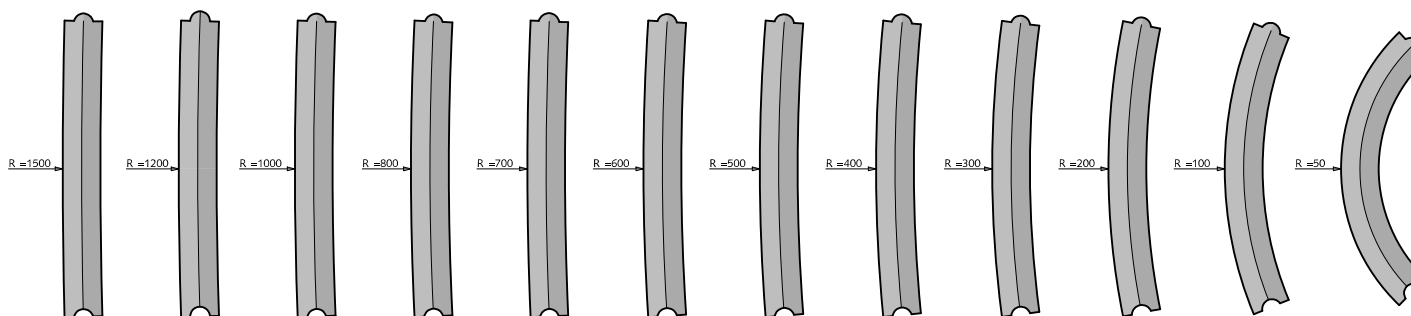

④

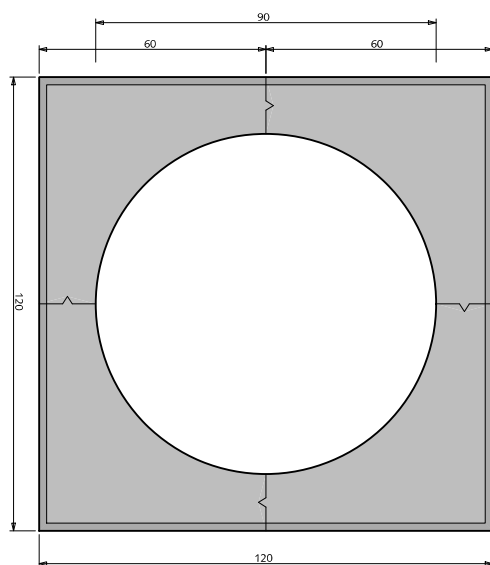

⑤

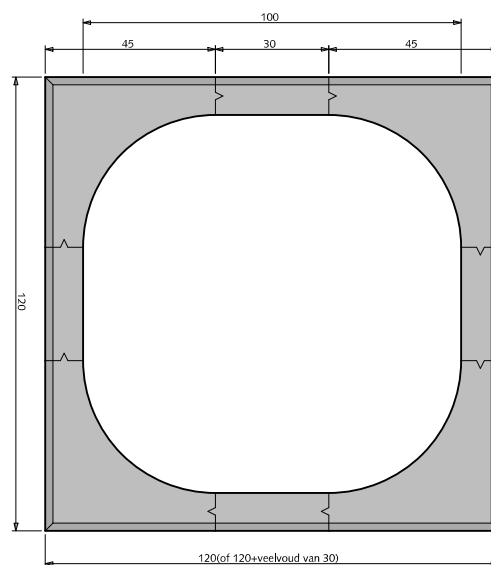

⑥

MATERIALEN GAZONBAND / BOOMKRANSEN

- ① Gazonband 10x20x100cm met uitgewassen deklaag van natuursteensplit of grijs hoogovencement*
- ② Hoekstuk 10/20cm 90° in-/uitwendig met uitgewassen deklaag van natuursteensplit of grijs hoogovencement*
- ③ Hoekstuk 10/20cm 135° in-/uitwendig met uitgewassen deklaag van natuursteensplit of grijs hoogovencement*
- ④ Bochtbanden 10/20cm uitwendig met uitgewassen deklaag van natuursteensplit of grijs hoogovencement*
Bochtbanden inwendig verkrijgbaar in maten: 50-100-200-300-400-500-600-800-1000-1500
- ⑤ Boomkrans 120x120x12cm met uitgewassen deklaag van natuursteensplit of grijs hoogovencement*
Gebruiken bij jonge bomen in trottoir
- ⑥ Boomkrans 120x120x10cm (hoekstukken met tussenstukken) met uitgewassen deklaag van natuursteensplit of grijs hoogovencement*
Gebruiken bij volwassen bomen in trottoir

* grijs hoogovencement met kleurstelling gelijkwaardig aan portlandcement



Gemeente Den Haag




december 2013


RESIDENTIEKWALITEIT

blad: RMA 03


HANDBOEK OPENBARE RUIMTE
STANDAARD WEGENBOUWDETAILS

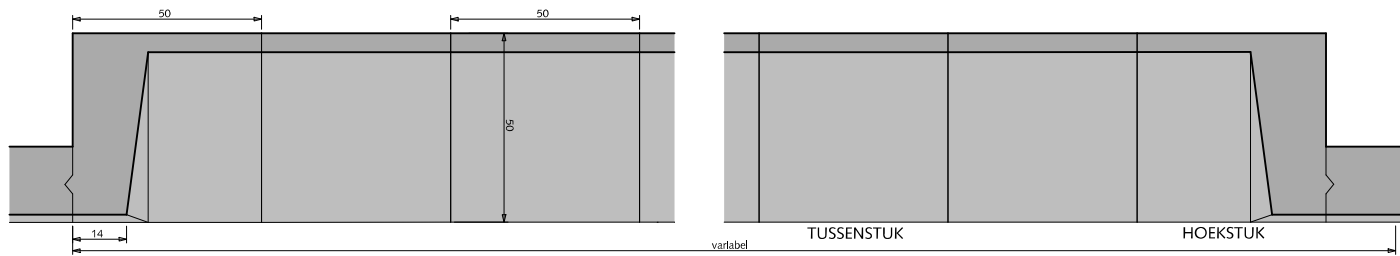


①

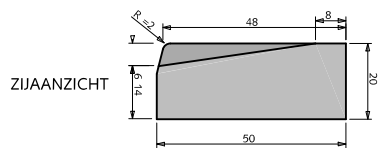


Strek(rol)laag aansluitende bestrating altijd vlak leggen

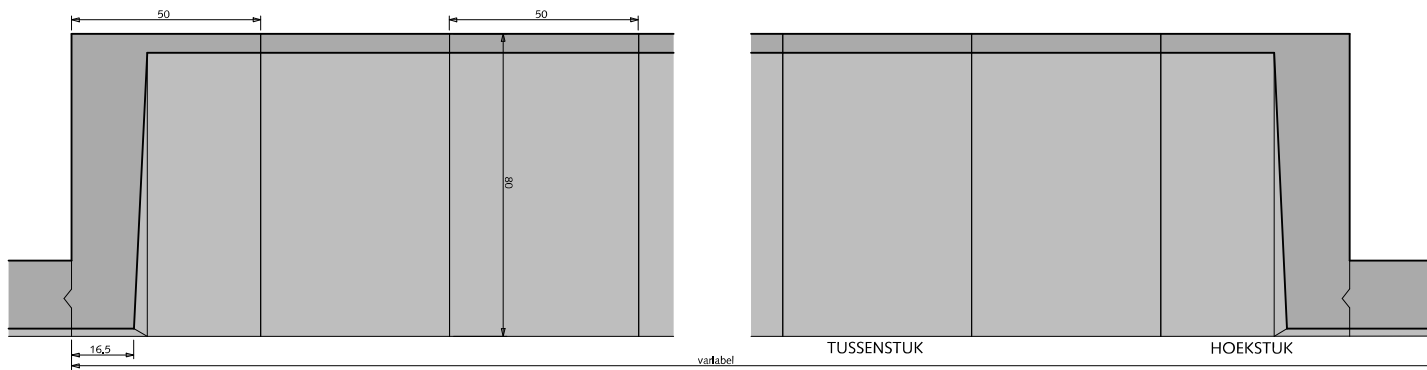

⑤

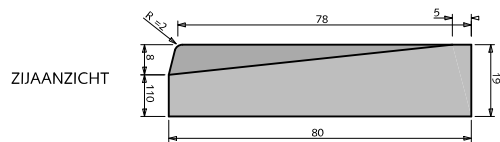

Strek(rol)laag aansluitende bestrating altijd vlak leggen

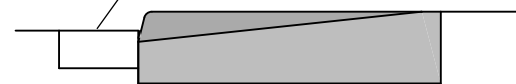

MATERIALEN INRITBLOKKEN

- ① Inritblokken 14/20x50x50cm met uitgewassen deklaag van natuursteensplit of grijs hoogovencement*
- ② Inritblokken 11/19x80x50cm met uitgewassen deklaag van natuursteensplit of grijs hoogovencement*

Standaard wordt het 80cm brede inritblok toegepast
Indien de schrikstrook te smal is voor het 80cm inritblok of bij garage in- en uitgangen kan het 50 cm inritblok worden toegepast

* grijs hoogovencement met kleurstelling gelijkwaardig aan portlandcement




Gemeente Den Haag


december 2013

RESIDENTIEKWALITEIT

blad: RMA 04

HANDBOEK OPENBARE RUIMTE
STANDAARD WEGENBOUWDETAILS

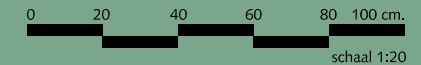


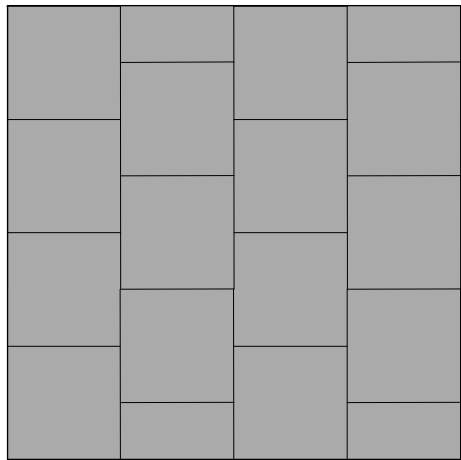

TROTTOIR
FIETSPAD
SCHRIKSTROOK

①


HALFSTEENSVERBAND

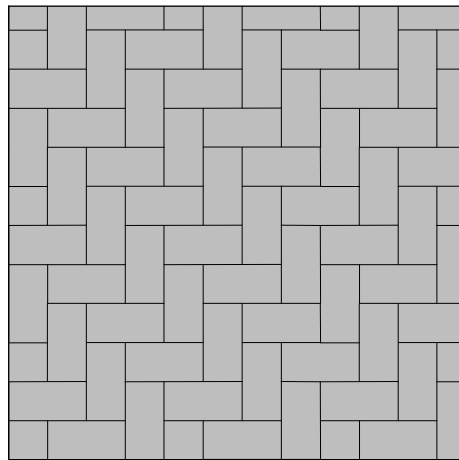

PARKEREN

②


ELLEBOOGVERBAND

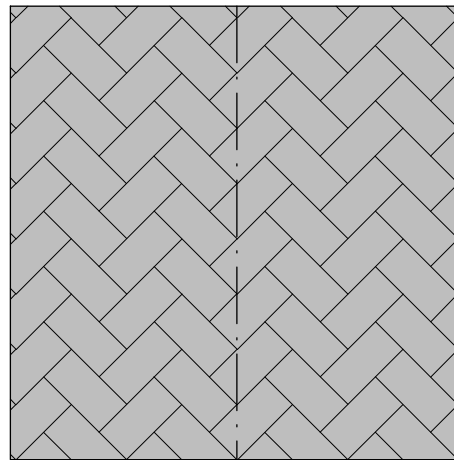

RIJWEG

③


KEPERVERBAND

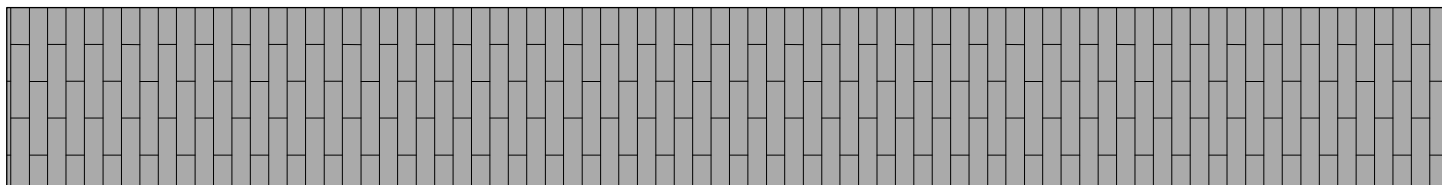

SCHRIKSTROOK

④

HALFSTEENSVERBAND

 

RIJWEG
FIETSPAD

⑤

MATERIALEN VERHARDINGEN

- ① Betontegels 30x30x5/8cm met uitgewassen deklaag van natuursteensplit of grijs hoogovencement* of rood Randafwerking tegels met splintervrije kop door facetvellingkant van 2mm
- ② Straatbaksteen kei- of dikformaat rood
Betonstraatsteen keiformaat zwart of grijs hoogovencement*
- ③ Straatbaksteen kei- of dikformaat rood
Betonstraatsteen keiformaat grijs hoogovencement*
- ④ Betonstraatsteen waalformaat rood
Betonstraatsteen dikformaat met uitgewassendeklaag van natuursteensplit
- ⑤ Asfalt zwart of rood RAL 3009

* grijs hoogovencement met kleurstelling gelijkwaardig aan portlandcement



Gemeente Den Haag

0 20 40 60 80 100 cm.


schaal 1:20

december 2013


RESIDENTIEKWALITEIT

blad: RMA 05


HANDBOEK OPENBARE RUIMTE
STANDAARD WEGENBOUWDETAILS

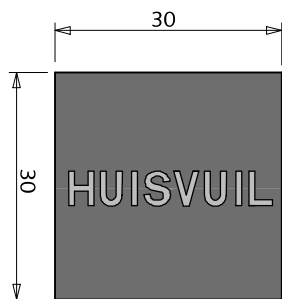


①

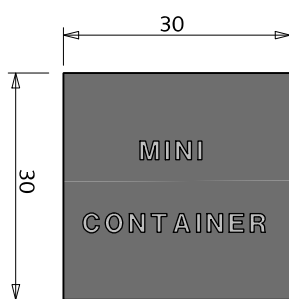


②

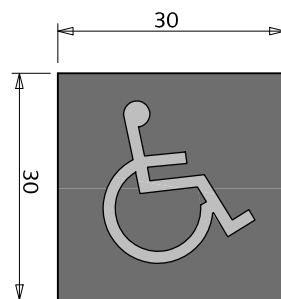


③

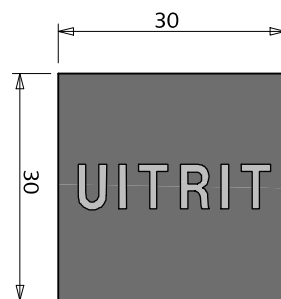


④

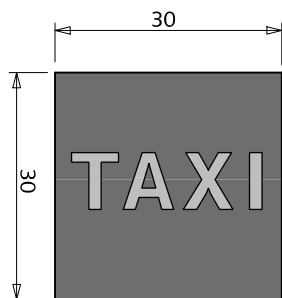


⑤

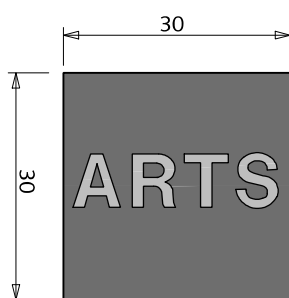


⑥

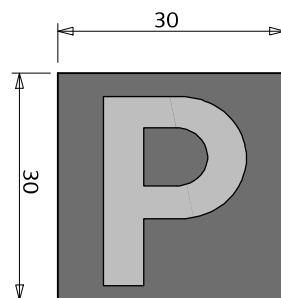


⑦

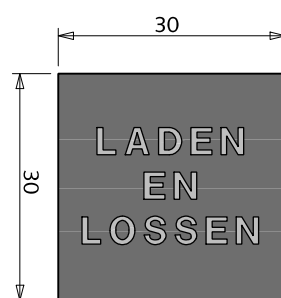

⑧

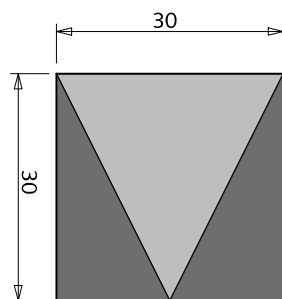

⑨

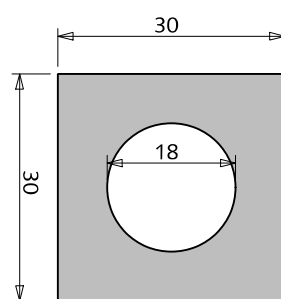

⑩

MATERIALEN TEKST- EN SYMBOOLTEGELS


- ① Betontegel 30x30x6cm antraciet met witte tekst "HUISVUIL"
- ② Betontegel 30x30x6cm antraciet met witte tekst "MINI-CONTAINER"
- ③ Betontegel 30x30x6cm antraciet met witte symbool "ROLSTOEL"
- ④ Betontegel 30x30x6cm antraciet met witte tekst "UITRIT"
- ⑤ Betontegel 30x30x6cm antraciet met witte tekst "TAXI"
- ⑥ Betontegel 30x30x6cm antraciet met witte tekst "ARTS"
- ⑦ Betontegel 30x30x6cm antraciet met witte tekst "P"
- ⑧ Betontegel 30x30x6cm antraciet met witte tekst "LADEN EN LOSSEN"
- ⑨ Betontegel 30x30x6cm antraciet met witte driehoek "HAAIENTAND"
- ⑩ Betontegel 30x30x6cm pastegel tbv. anti-parkeerpaal met uitgewassen deklaag van natuursteensplit of grijs hoogovencement*

*grijs hoogovencement met kleurstelling gelijkwaardig aan portlandcement

Tekst- en symbooltegels hebben geen juridische status, de tegels ondersteunen de bebording (terughoudend toepassen)



Gemeente Den Haag







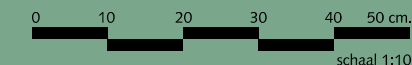


december 2013

RESIDENTIEKWALITEIT

blad: RMA 06

HANDBOEK OPENBARE RUIMTE
STANDAARD WEGENBOUWDETAILS

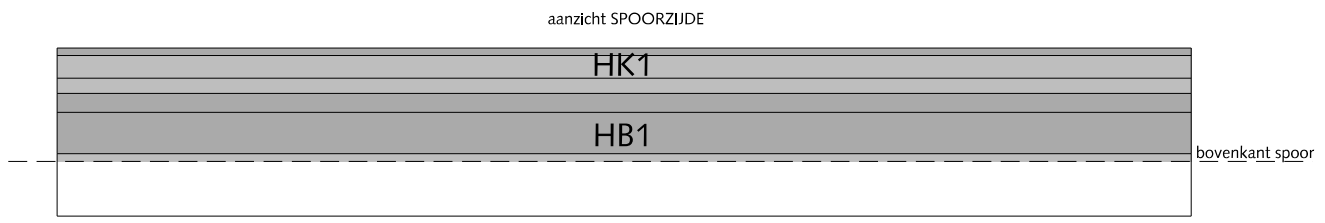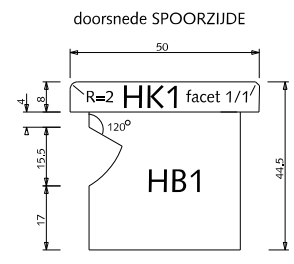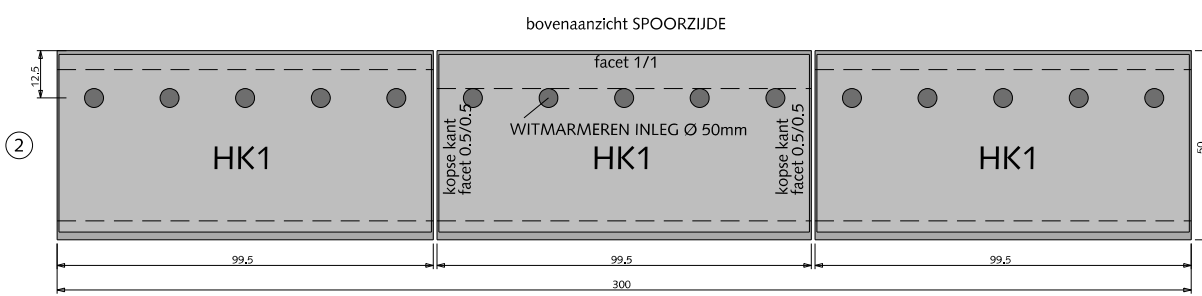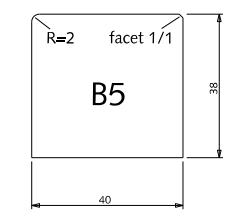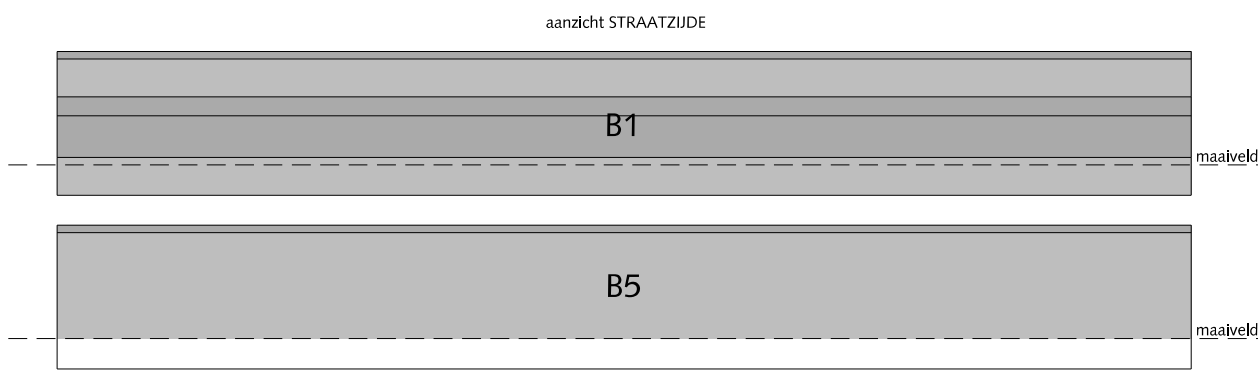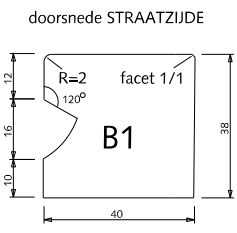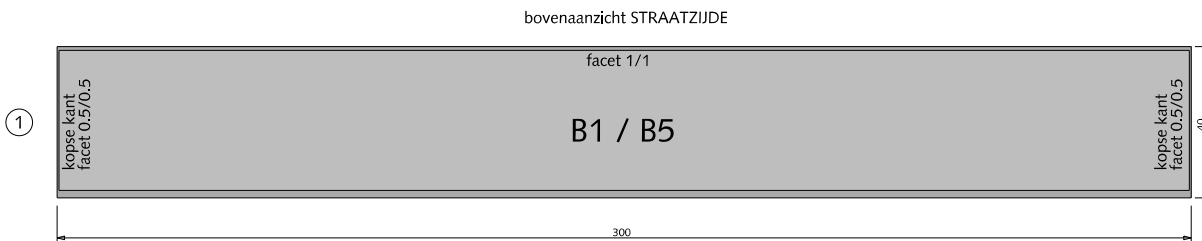

MATERIALEN

NRR-PERRONBANDEN

tussenstukken met verstelbare bovenplaat

(bestek 2012.091.108)

- ① Tussenstuk B1 / B5 300x40x38cm grijs hoogovencement*
- ② Tussenstuk HK1 99.5x5x8cm grijs hoogovencement*

* grijs hoogovencement met kleurstelling gelijkwaardig aan portlandcement

alle maten in cm



Gemeente Den Haag

december 2016

RESIDENTIEKWALITEIT


blad: RMA 07

HANDBOEK OPENBARE RUIMTE


STANDAARD WEGENBOUWDETAILS

①





bovenaanzicht STRAATZIJDE

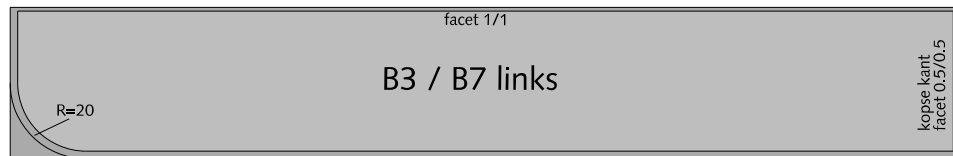

doorsnede STRAATZIJDE

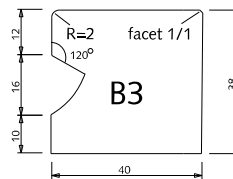


aanzicht kopzijde

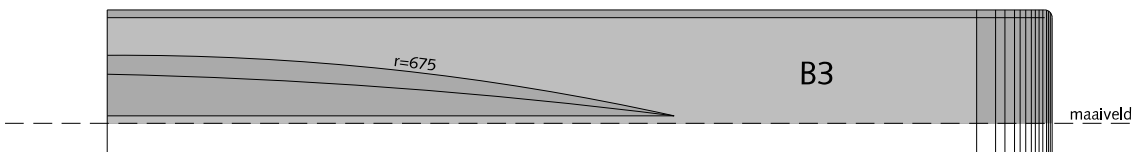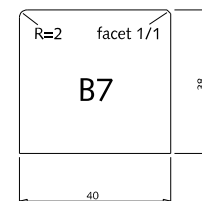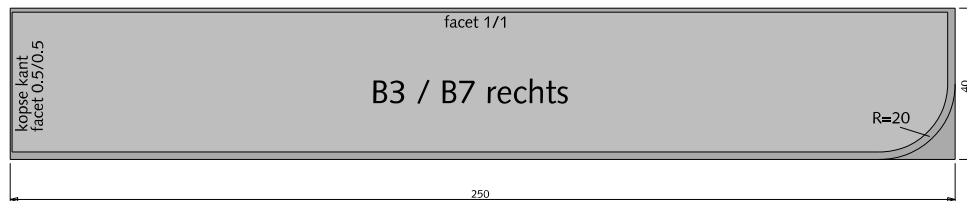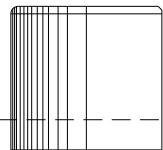


②




bovenaanzicht STRAATZIJDE

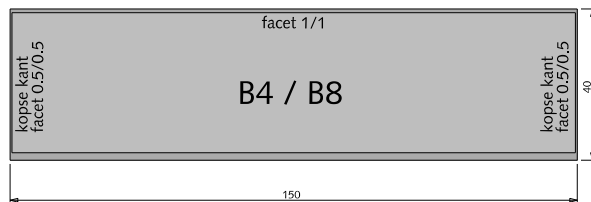

doorsnede STRAATZIJDE

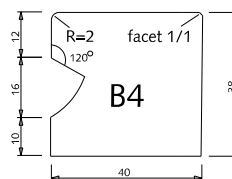

aanzicht STRAATZIJDE

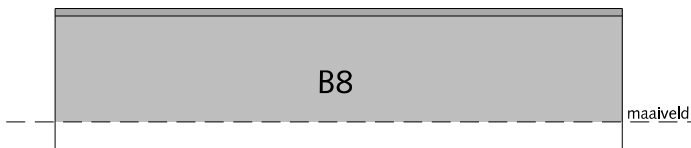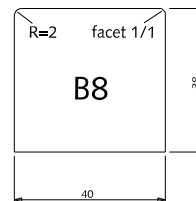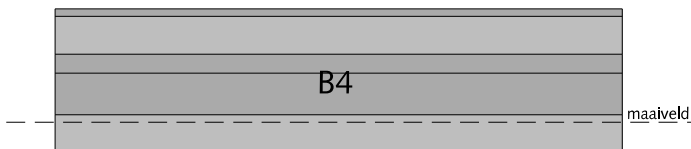

MATERIALEN NRR-PERRONBANDEN eindstukken straatzijde (bestek 2012.091.108)

- ① Eindstuk B3 / B7 250x40x38cm grijs hoogovencement*
- ② Tussenstuk B4 / B8 150x40x38cm grijs hoogovencement*

* grijs hoogovencement met kleurstelling gelijkwaardig aan portlandcement

alle maten in cm



Gemeente Den Haag







december 2016

RESIDENTIEKWALITEIT

blad: RMA 08

HANDBOEK OPENBARE RUIMTE
STANDAARD WEGENBOUWDETAILS

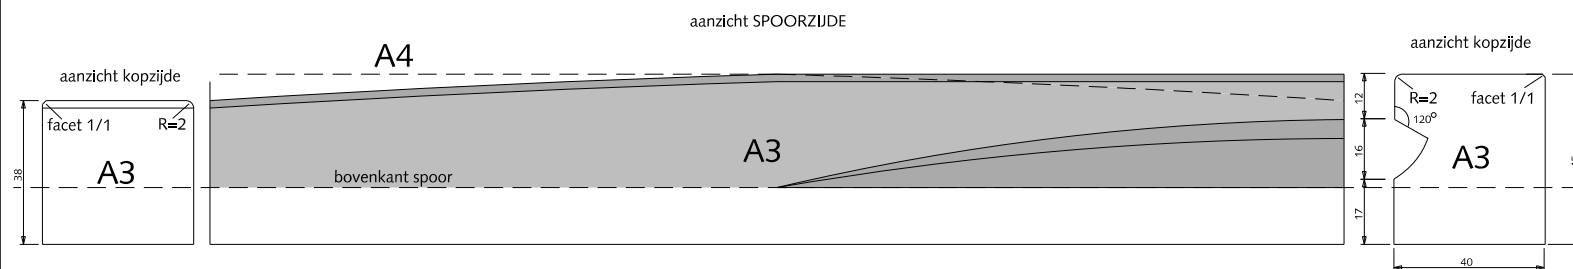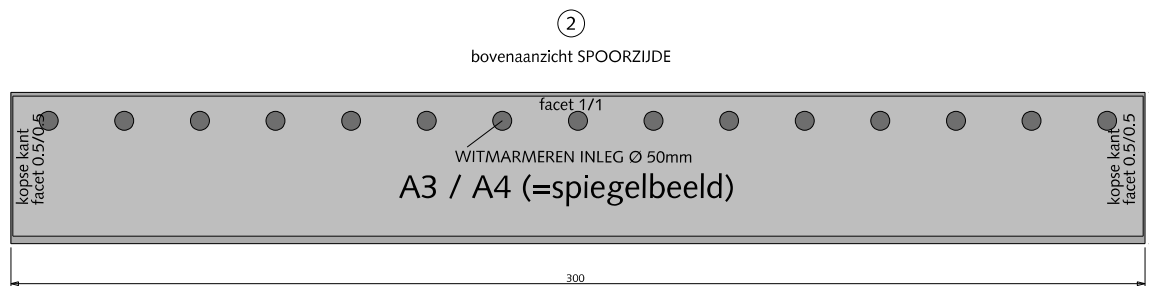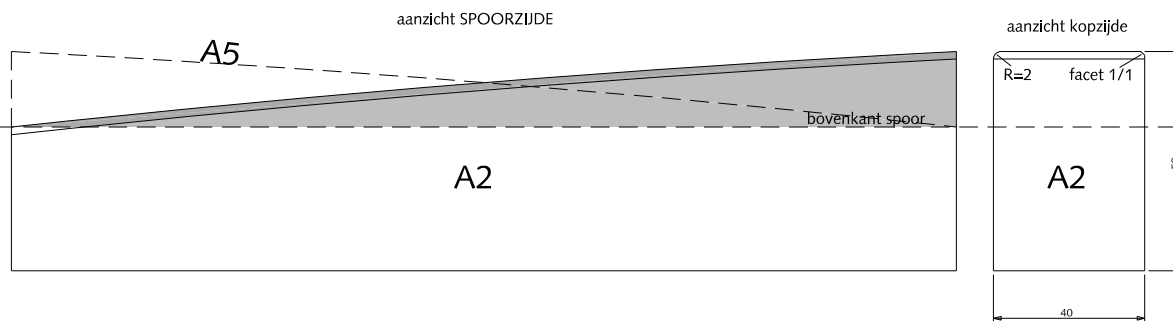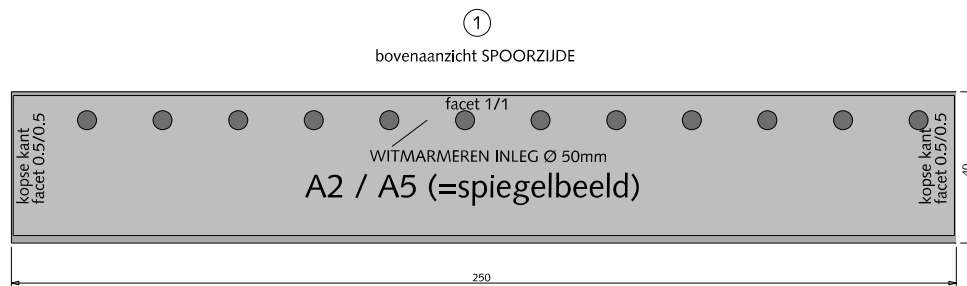

MATERIALEN


NRR-PERRONBANDEN

oploopstukken lange oploop spoorzijde (bestek 2012.091.108)

- ① Oploopstuk A2 / A5 250x40x38/58cm grijs hoogovencement*
- ② Oploopstuk A3 / A4 300x40x38/45cm grijs hoogovencement*

* grijs hoogovencement met kleurstelling gelijkwaardig aan portlandcement

alle maten in cm

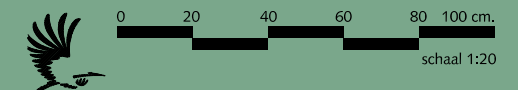

Gemeente Den Haag

december 2016


RESIDENTIEKWALITEIT

blad: RMA 09


HANDBOEK OPENBARE RUIMTE
STANDAARD WEGENBOUWDETAILS

①


bovenaanzicht SPOORZIJD

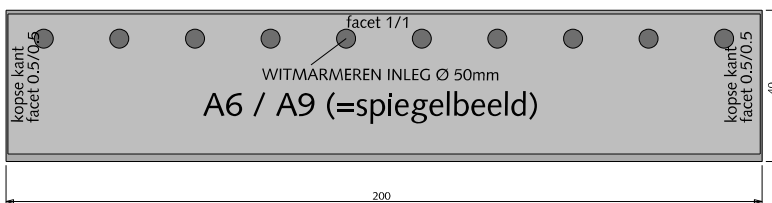


aanzicht SPOORZIJD

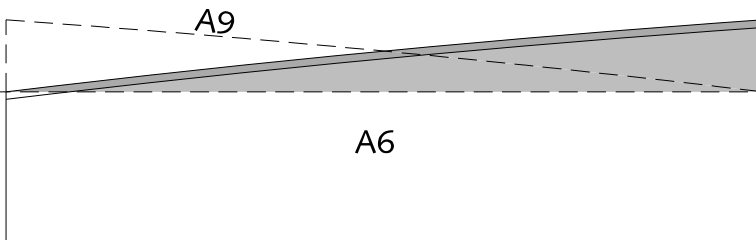

aanzicht kopzijde

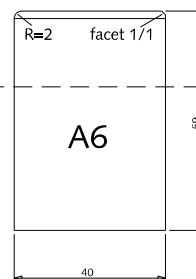


aanzicht kopzijde

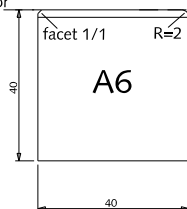


bovenkant spoor

②


bovenaanzicht SPOORZIJD

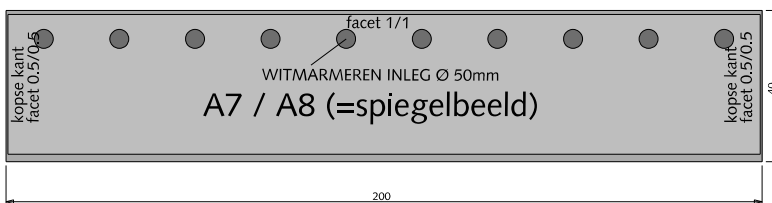


aanzicht SPOORZIJD

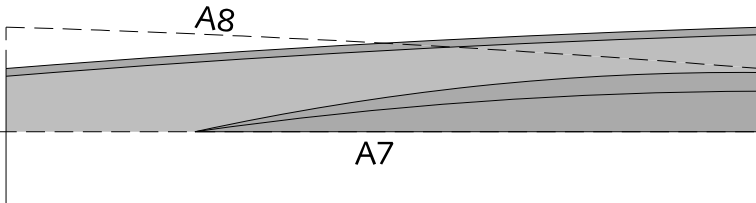

aanzicht kopzijde

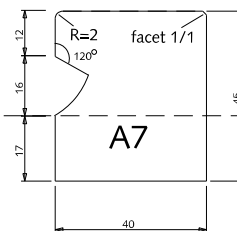

aanzicht kopzijde

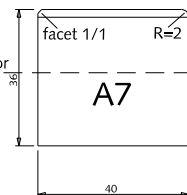

bovenkant spoor

MATERIALEN

NRR-PERRONBANDEN

oploopstukken korte oploop spoorzijde

(bestek 2012.091.108)

- ① Oploopstuk A6 / A9 200x40x40/59cm grijs hoogovencement*
- ② Tussenstuk A7 / A8 200x40x36/45cm grijs hoogovencement*

* grijs hoogovencement met kleurstelling gelijkwaardig aan portlandcement

alle maten in cm



Gemeente Den Haag


december 2016

RESIDENTIEKWALITEIT


blad: RMA 10

HANDBOEK OPENBARE RUIMTE
STANDAARD WEGENBOUWDETAILS


①
bovenaanzicht STRAATZIJDE

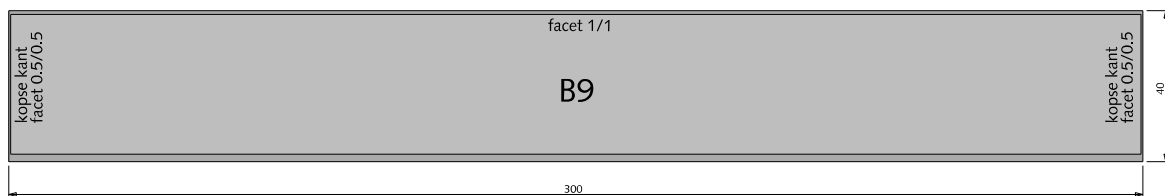

aanzicht STRAATZIJDE

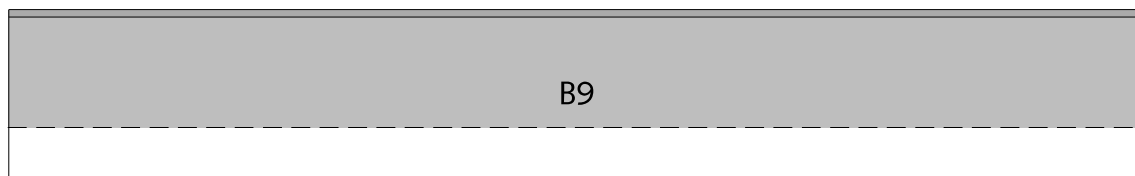



doorsnede

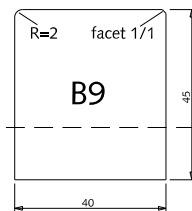

maaiveld


②

bovenaanzicht SPOORZIJDE

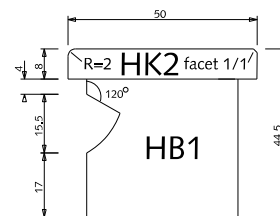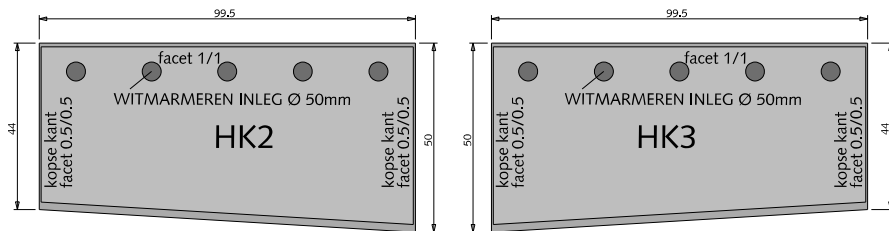

③

bovenaanzicht SPOORZIJDE

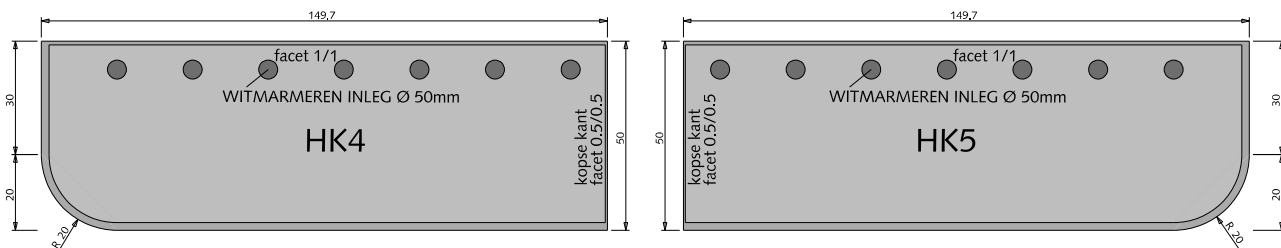

MATERIALEN NRR-PERRONBANDEN halte eindstukken (bestek 2012.091.108)

- ① Halte eindstuk B9 300x40x45cm grijs hoogovencement*
- ② Eindstuk HK2 / HK3 50/44x50x8cm grijs hoogovencement*
- ③ Eindstuk HK4 / HK5 149.75x50x8cm grijs hoogovencement*

* grijs hoogovencement met kleurstelling gelijkwaardig aan portlandcement

alle maten in cm



Gemeente Den Haag


december 2016

RESIDENTIEKWALITEIT



blad: RMA 11

HANDBOEK OPENBARE RUIMTE
STANDAARD WEGENBOUWDETAILS

①
bovenaanzicht STRAATZIJDE

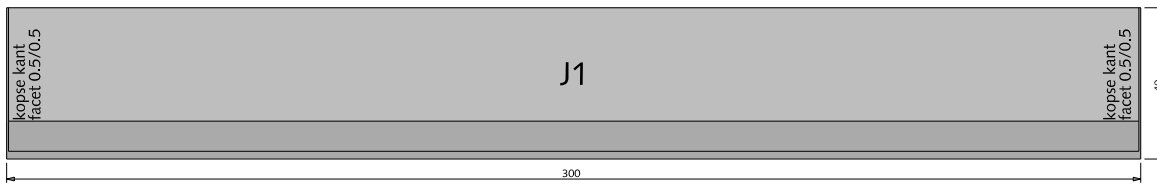


aanzicht STRAATZIJDE

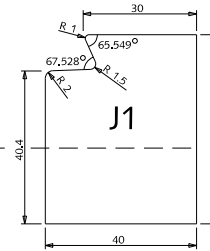
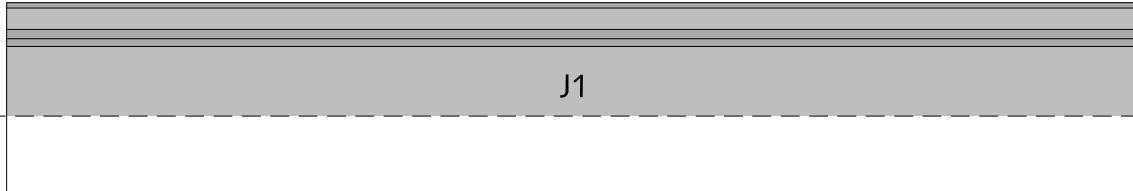


②

bovenaanzicht STRAATZIJDE

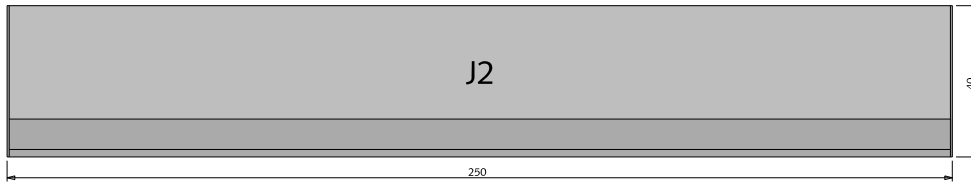


aanzicht STRAATZIJDE

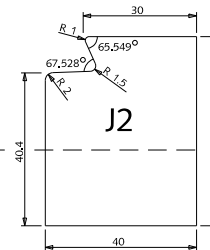
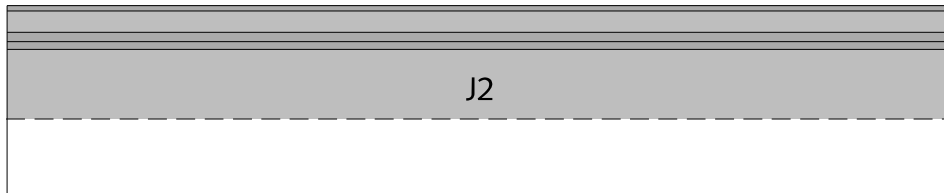


③

bovenaanzicht STRAATZIJDE

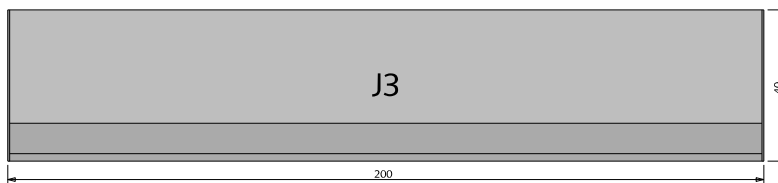

aanzicht STRAATZIJDE

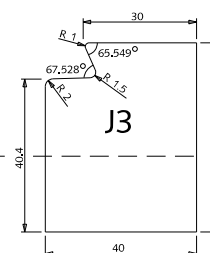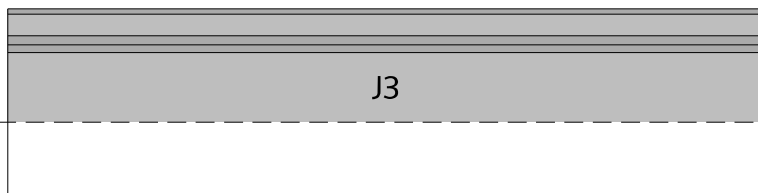

MATERIALEN

NRR-PERRONBANDEN

tussenstukken J-elementen

(bestek 2012.091.108)

- ① Tussenstuk J1 300x40x50cm grijs hoogovencement*
- ② Tussenstuk J2 250x40x50cm grijs hoogovencement*
- ③ Tussenstuk J3 200x40x50cm grijs hoogovencement*

* grijs hoogovencement met kleurstelling gelijkwaardig aan portlandcement

alle maten in cm



0 20 40 60 80 100 cm.

schaal 1:20

Gemeente Den Haag

december 2016

RESIDENTIEKWALITEIT

blad: RMA 12

HANDBOEK OPENBARE RUIMTE
STANDAARD WEGENBOUWDETAILS